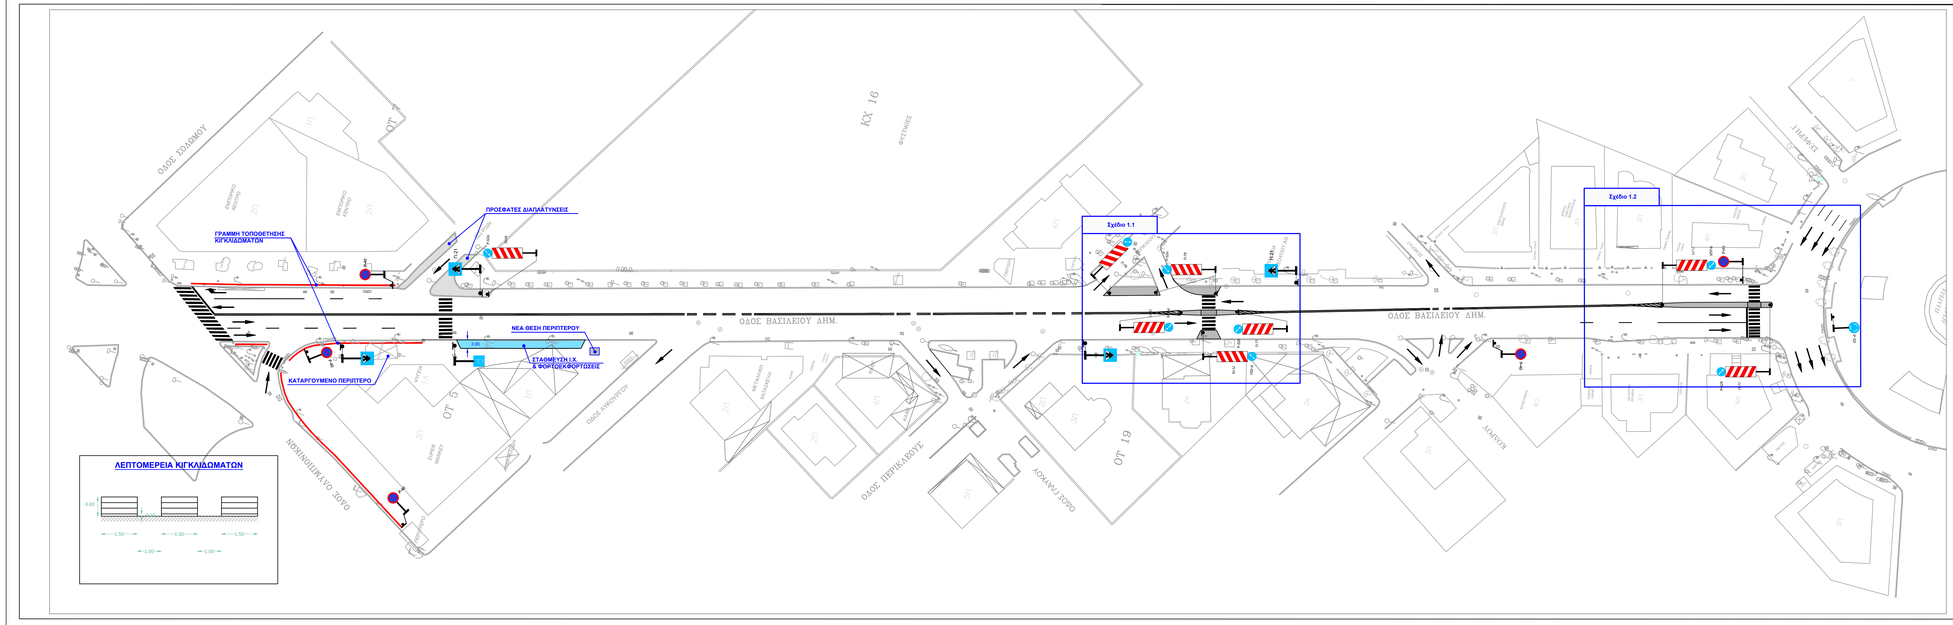

ΟΔΟΣ ΣΟΛΩΜΟΥ
ΕΜΠΟΡΙΚΟ ΚΕΝΤΡΟ
2Π
ΠΡΟΣΦΑΤΕΣ ΔΙΑΠΛΑΤΥΝΣΕΙΣ
ΓΡΑΜΜΗ ΤΟΠΟΘΕΤΗΣΗΣ ΚΙΓΚΛΙΔΩΜΑΤΩΝ
Π-21
Ρ-52α
Π-78
Ρ-40
ΝΕΑ ΘΕΣΗ ΠΕΡΙΠΤΕΡΟΥ
2.00
ΣΤΑΘΜΕΥΣΗ Ι.Χ. & ΦΟΡΤΟΕΚΦΟΡΤΩΣΕΙΣ
ΚΑΤΑΡΓΟΥΜΕΝΟ ΠΕΡΙΠΤΕΡΟ
ΟΔΟΣ ΟΛΥΜΠΙΟΝΙΚΩΝ
ΟΤ 5
ΨΥΓΕΙΑ
SUPER MARKET
ΑΝΑΚΥΚΛΩΣΗ
ΠΕΡΙΠΤΕΡΟ
ΟΔΟΣ ΛΥΚΟΥΡΓΟΥ
ΚΑΔΟΣ ΑΠΟΡΡΙΜΑΤΩΝ
ΛΕΠΤΟΜΕΡΕΙΑ ΚΙΓΚΛΙΔΩΜΑΤΩΝ
0.80
0.10
1.50
1.50
1.50
1.00
1.00
ΚΧ 16
ΦΥΣΤΙΚΙΕΣ
ΟΔΟΣ ΒΑΣΙΛΕΙΟΥ ΔΗΜ.
ΜΕΤΑΛΛΙΚΗ ΚΑΤΑΣΚΕΥΗ
ΚΑΦΕ
ΟΔΟΣ ΠΕΡΙΚΛΕΟΥΣ
ΟΔΟΣ ΓΛΑΥΚΟΥ
ΟΤ 19
Σχέδιο 1.1
Π-78
Ρ-52α
Π-77
Ρ-52δ
Π-21
ΖΕΦΕΡΗ Ι.
ΚΟΡΑΗ
Σχέδιο 1.2
ΕΠΑΓΓΕΛΜΑΤΙΚΟΣ ΧΩΡΟΣ
ΚΕΝΤΡΟ ΠΛΑΣΤΙΚΗΣ ΧΕΙΡΟΥΡΓΙΚΗΣ
ΡΑΜΠΑ ΓΚΑΡΑΖ
ΥΠΟΓΕΙΟ ΓΚΑΡΑΖ
ΡΑΜΠΑ
ΚΑΤΑΣΤΗΜΑΤΑ
ΚΑΤΑΣΤΗΜΑ ΟΠΤΙΚΩΝ
Ρ-40
Ρ-52δ
Π-77
Ρ-53
ΠΛΑΤΕΙΑ

ΔΗΜΟΣ ΦΙΛΟΘΕΗΣ - ΨΥΧΙΚΟΥ

Τεχνική Υπηρεσία

ΜΕΛΕΤΗ ΒΕΛΤΙΩΣΗΣ ΟΔΙΚΗΣ ΑΣΦΑΛΕΙΑΣ ΣΕ ΑΞΟΝΕΣ ΚΙΝΗΣΗΣ ΠΕΖΩΝ

Λεωφόρος Δημητρίου Βασιλείου			Αρ. Μελέτης **897**
ΤΕΧΝΙΚΗ ΥΠΗΡΕΣΙΑ	Επιβλέπουσα: **Α. Δεληγιώργη** Τοπογράφος Μηχανικός		Αρ. Σχεδίου **1**
	Διευθυντής: **Β. Κόγος** Τοπογράφος Μηχανικός		Κλίμακα **1:500**
ΜΕΛΕΤΗΤΗΣ:	**Ε. ΕΥΑΓΓΕΛΟΥ,** Τοπογράφος Μηχανικός - Συγκοινωνιολόγος		Ημερομηνία **Νοέμβριος 2015**
ΕΙΔΙΚΟΣ ΣΥΜΒΟΥΛΟΣ:	**Κ. ΗΛΙΟΠΟΥΛΟΣ,** Πολιτικός Μηχανικός - Συγκοινωνιολόγος		