
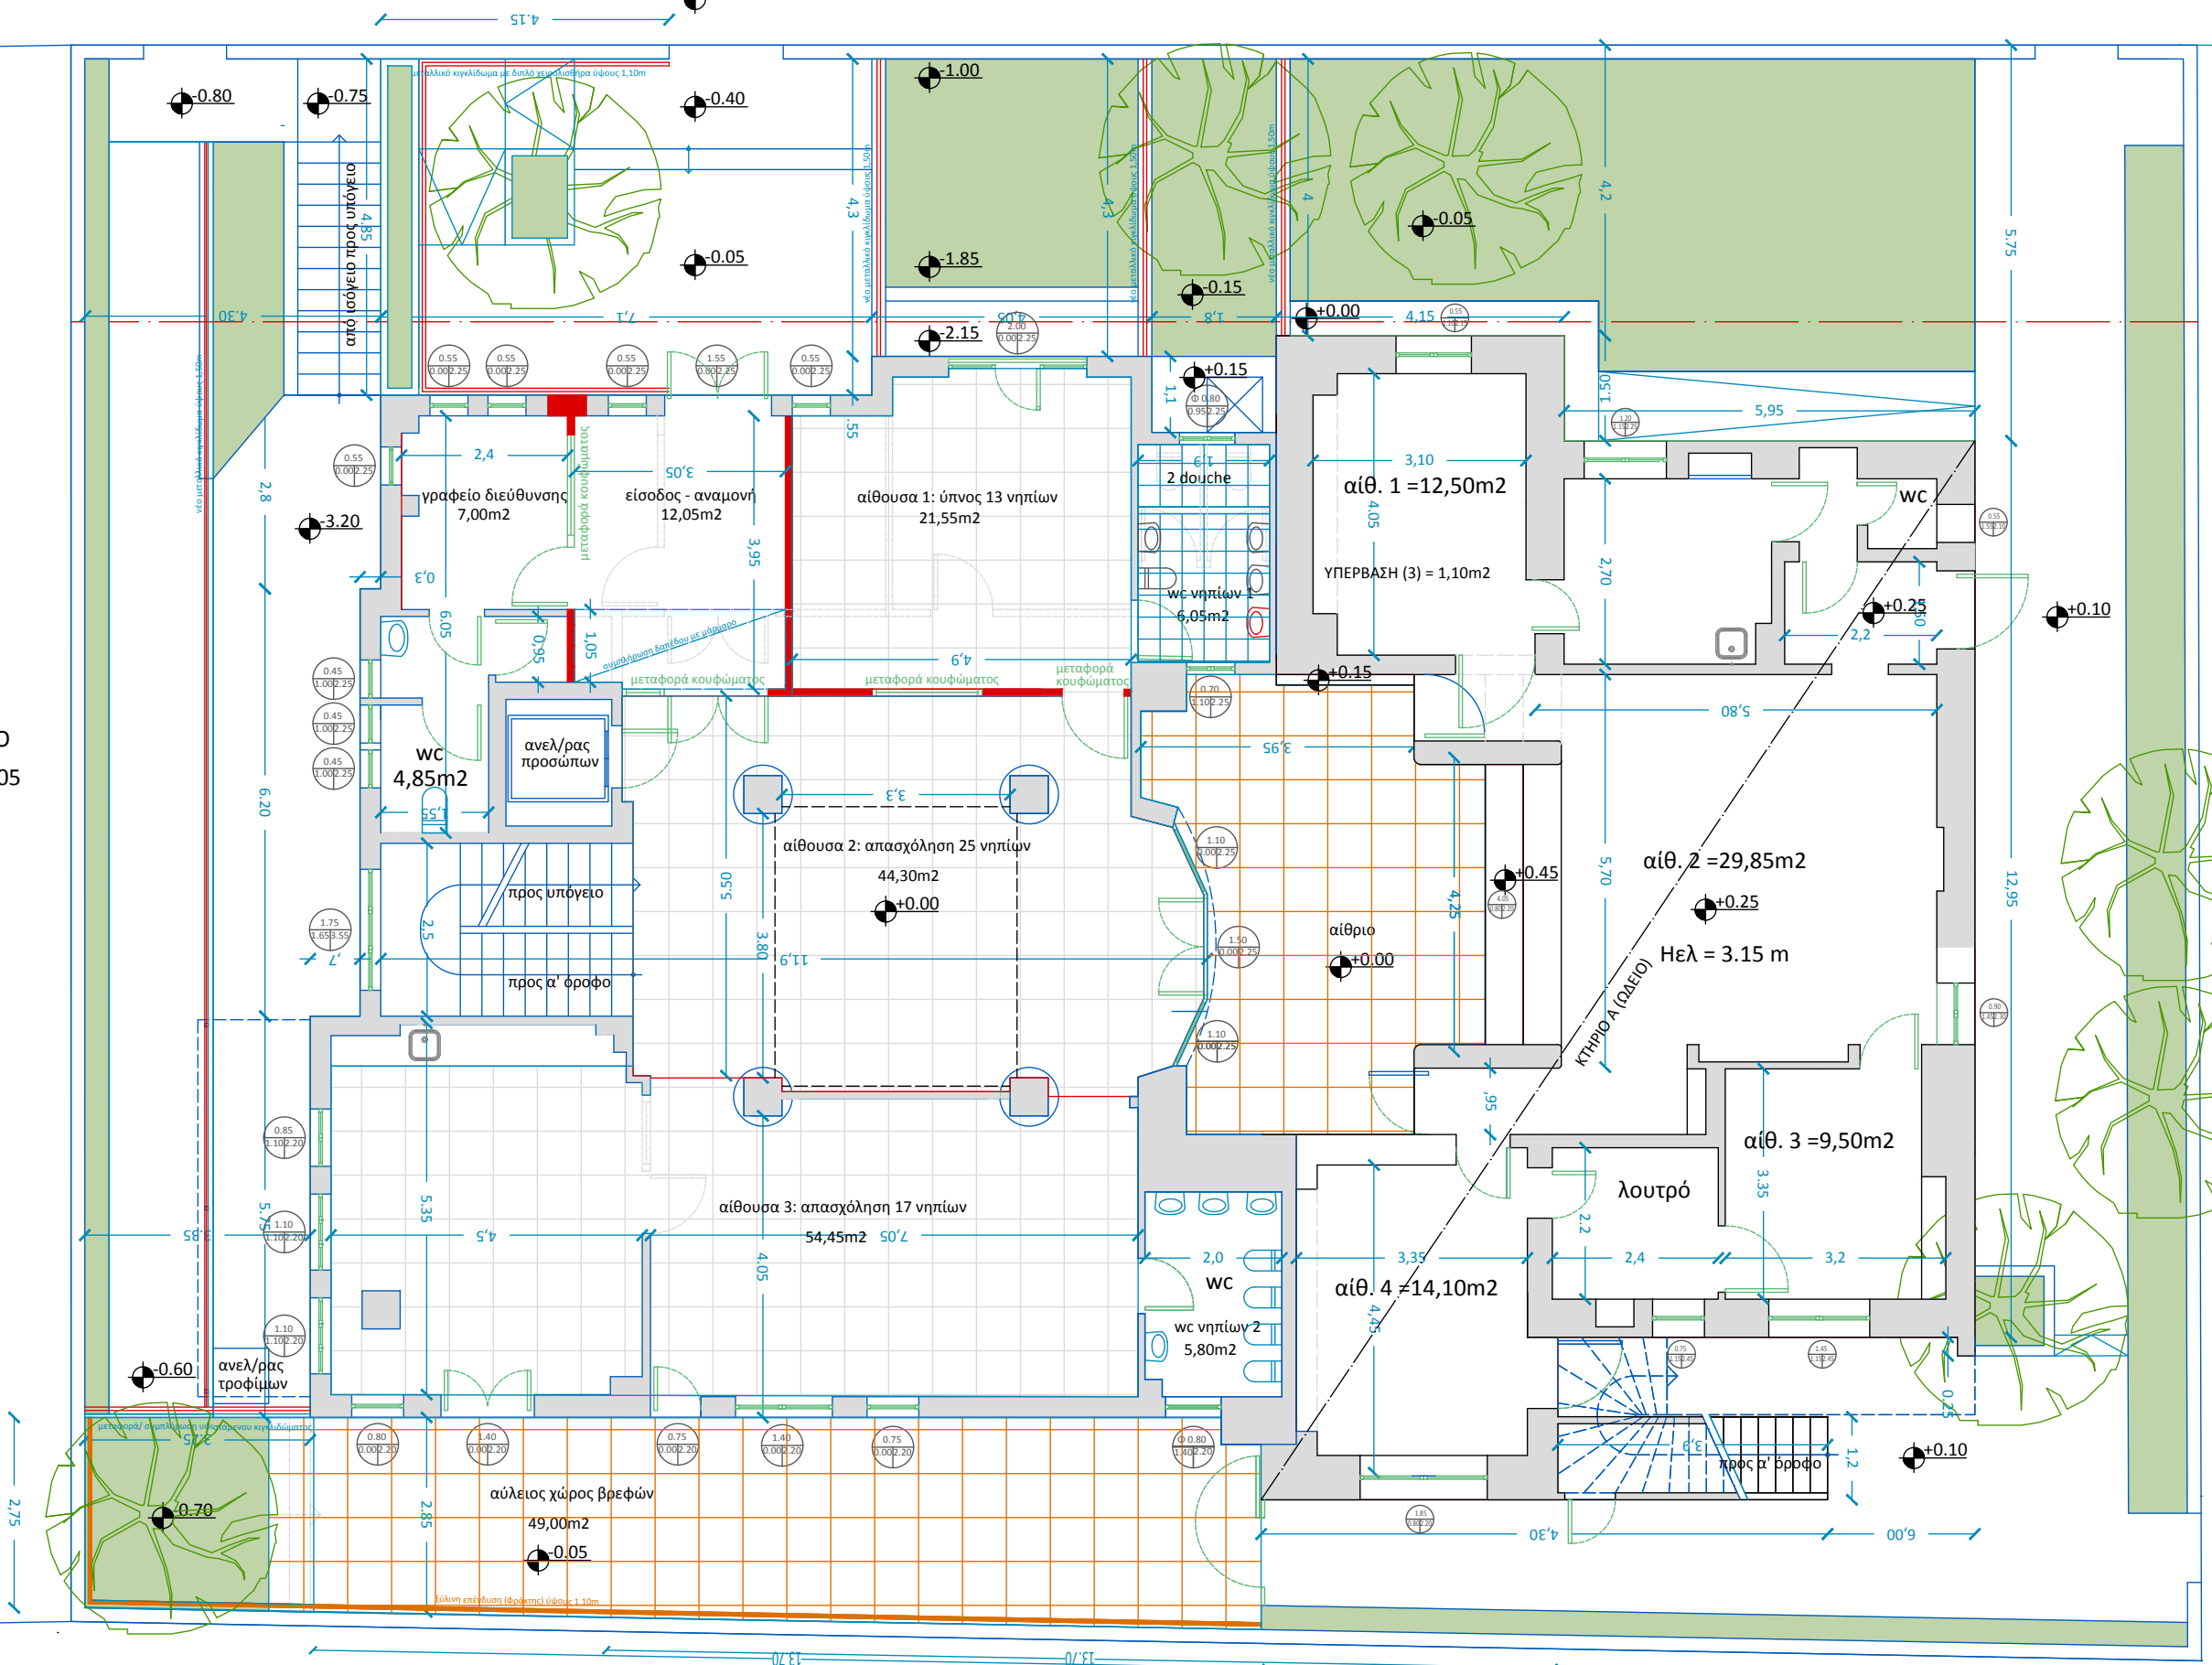


ΟΔΟΣ ΕΥΡΩΤΑ (9,90m)

 

ΥΠΟΜΝΗΜΑ

-  υφιστάμενη τοιχοποιία
-  καθαρούμενη τοιχοποιία/κατασκευές
-  καθαρούμενες κατασκευές
-  νέα τοιχοποιία
-  νέες κατασκευές / εξοπλισμός
-  όμορο κτίσμα (στο ίδιο οικοπέδο)
-  επιστρώση νέου δαπέδου εσωτερικού χώρου επί του υφιστάμενου
-  νέο χυτό ελαστικό δάπεδο
-  νέα κεραμικά πλακίδια δαπέδου
-  υφιστάμενο παρτέρι
-  υφιστάμενο δέντρο

ΕΛΛΗΝΙΚΗ ΔΗΜΟΚΡΑΤΙΑ
 ΔΗΜΟΣ ΦΙΛΟΘΕΗΣ - ΨΥΧΙΚΟΥ
 ΔΙΕΥΘΥΝΣΗ ΤΕΧΝΙΚΩΝ ΥΠΗΡΕΣΙΩΝ
 ΤΜΗΜΑ ΜΕΛΕΤΩΝ

ΕΡΓΟ:	ΑΝΑΒΑΘΜΙΣΗ ΚΑΙ ΕΚΣΥΓΧΡΟΝΙΣΜΟΣ ΤΩΝ ΥΠΟΔΟΜΩΝ ΤΟΥ ΔΗΜΟΤΙΚΟΥ ΒΡΕΦΟΝΗΠΙΑΚΟΥ ΣΤΑΘΜΟΥ ΟΔΟΥ ΕΥΡΩΤΑ ΝΕΟΥ ΨΥΧΙΚΟΥ ΤΟΥ ΔΗΜΟΥ ΦΙΛΟΘΕΗΣ - ΨΥΧΙΚΟΥ ΜΕ ΣΥΓΧΡΟΝΕΣ ΤΕΧΝΙΚΕΣ ΠΡΟΔΙΑΓΡΑΦΕΣ
ΠΡΑΞΗ:	ΕΚΔΟΣΗ ΕΓΚΡΙΣΗΣ ΕΡΓΑΣΙΩΝ ΔΟΜΗΣΗΣ ΜΙΚΡΗΣ ΚΛΙΜΑΚΑΣ (ΕΕΔΜΚ)
ΘΕΣΗ:	ΟΔΟΣ ΕΥΡΩΤΑ ΑΡ. 12, 15451, ΝΕΟ ΨΥΧΙΚΟ Ο.Τ. 41 ΔΗΜΟΤΙΚΗΣ ΚΟΙΝΟΤΗΤΑΣ ΝΕΟΥ ΨΥΧΙΚΟΥ
ΜΕΛΕΤΗ:	ΑΡΧΙΤΕΚΤΟΝΙΚΗ (αρ. μελέτης: 02/2019)
ΣΧΕΔΙΟ:	ΚΑΤΟΨΗ ΙΣΟΓΕΙΟΥ
ΑΡ. ΣΧΕΔΙΟΥ:	A-2
ΚΛΙΜΑΚΑ:	1:100
ΜΗΝΑΣ/ΕΤΟΣ:	ΜΑΡΤΙΟΣ 2019

ΕΜΒΑΔΟΝ ΓΕΩΤΕΜΑΧΙΟΥ 051070209006=714,07τ.μ.

ΟΜΟΡΟ ΟΙΚΟΠΕΔΟ
ΚΑΕΚ:051070219007

Συντάχθηκε
Η προϊστάμενη
Τμήματος Μελετών

Δήμητρα Σταύρου
Αρχιτέκτων Μηχανικός M.Eng., M.Sc.

Ελέγχθηκε και θεωρήθηκε
Ο προϊστάμενος
Δ/σης Τεχνικών Υπηρεσιών

Βασίλης Κόγος
Αγρονόμος Τοπογράφος Μηχανικός