
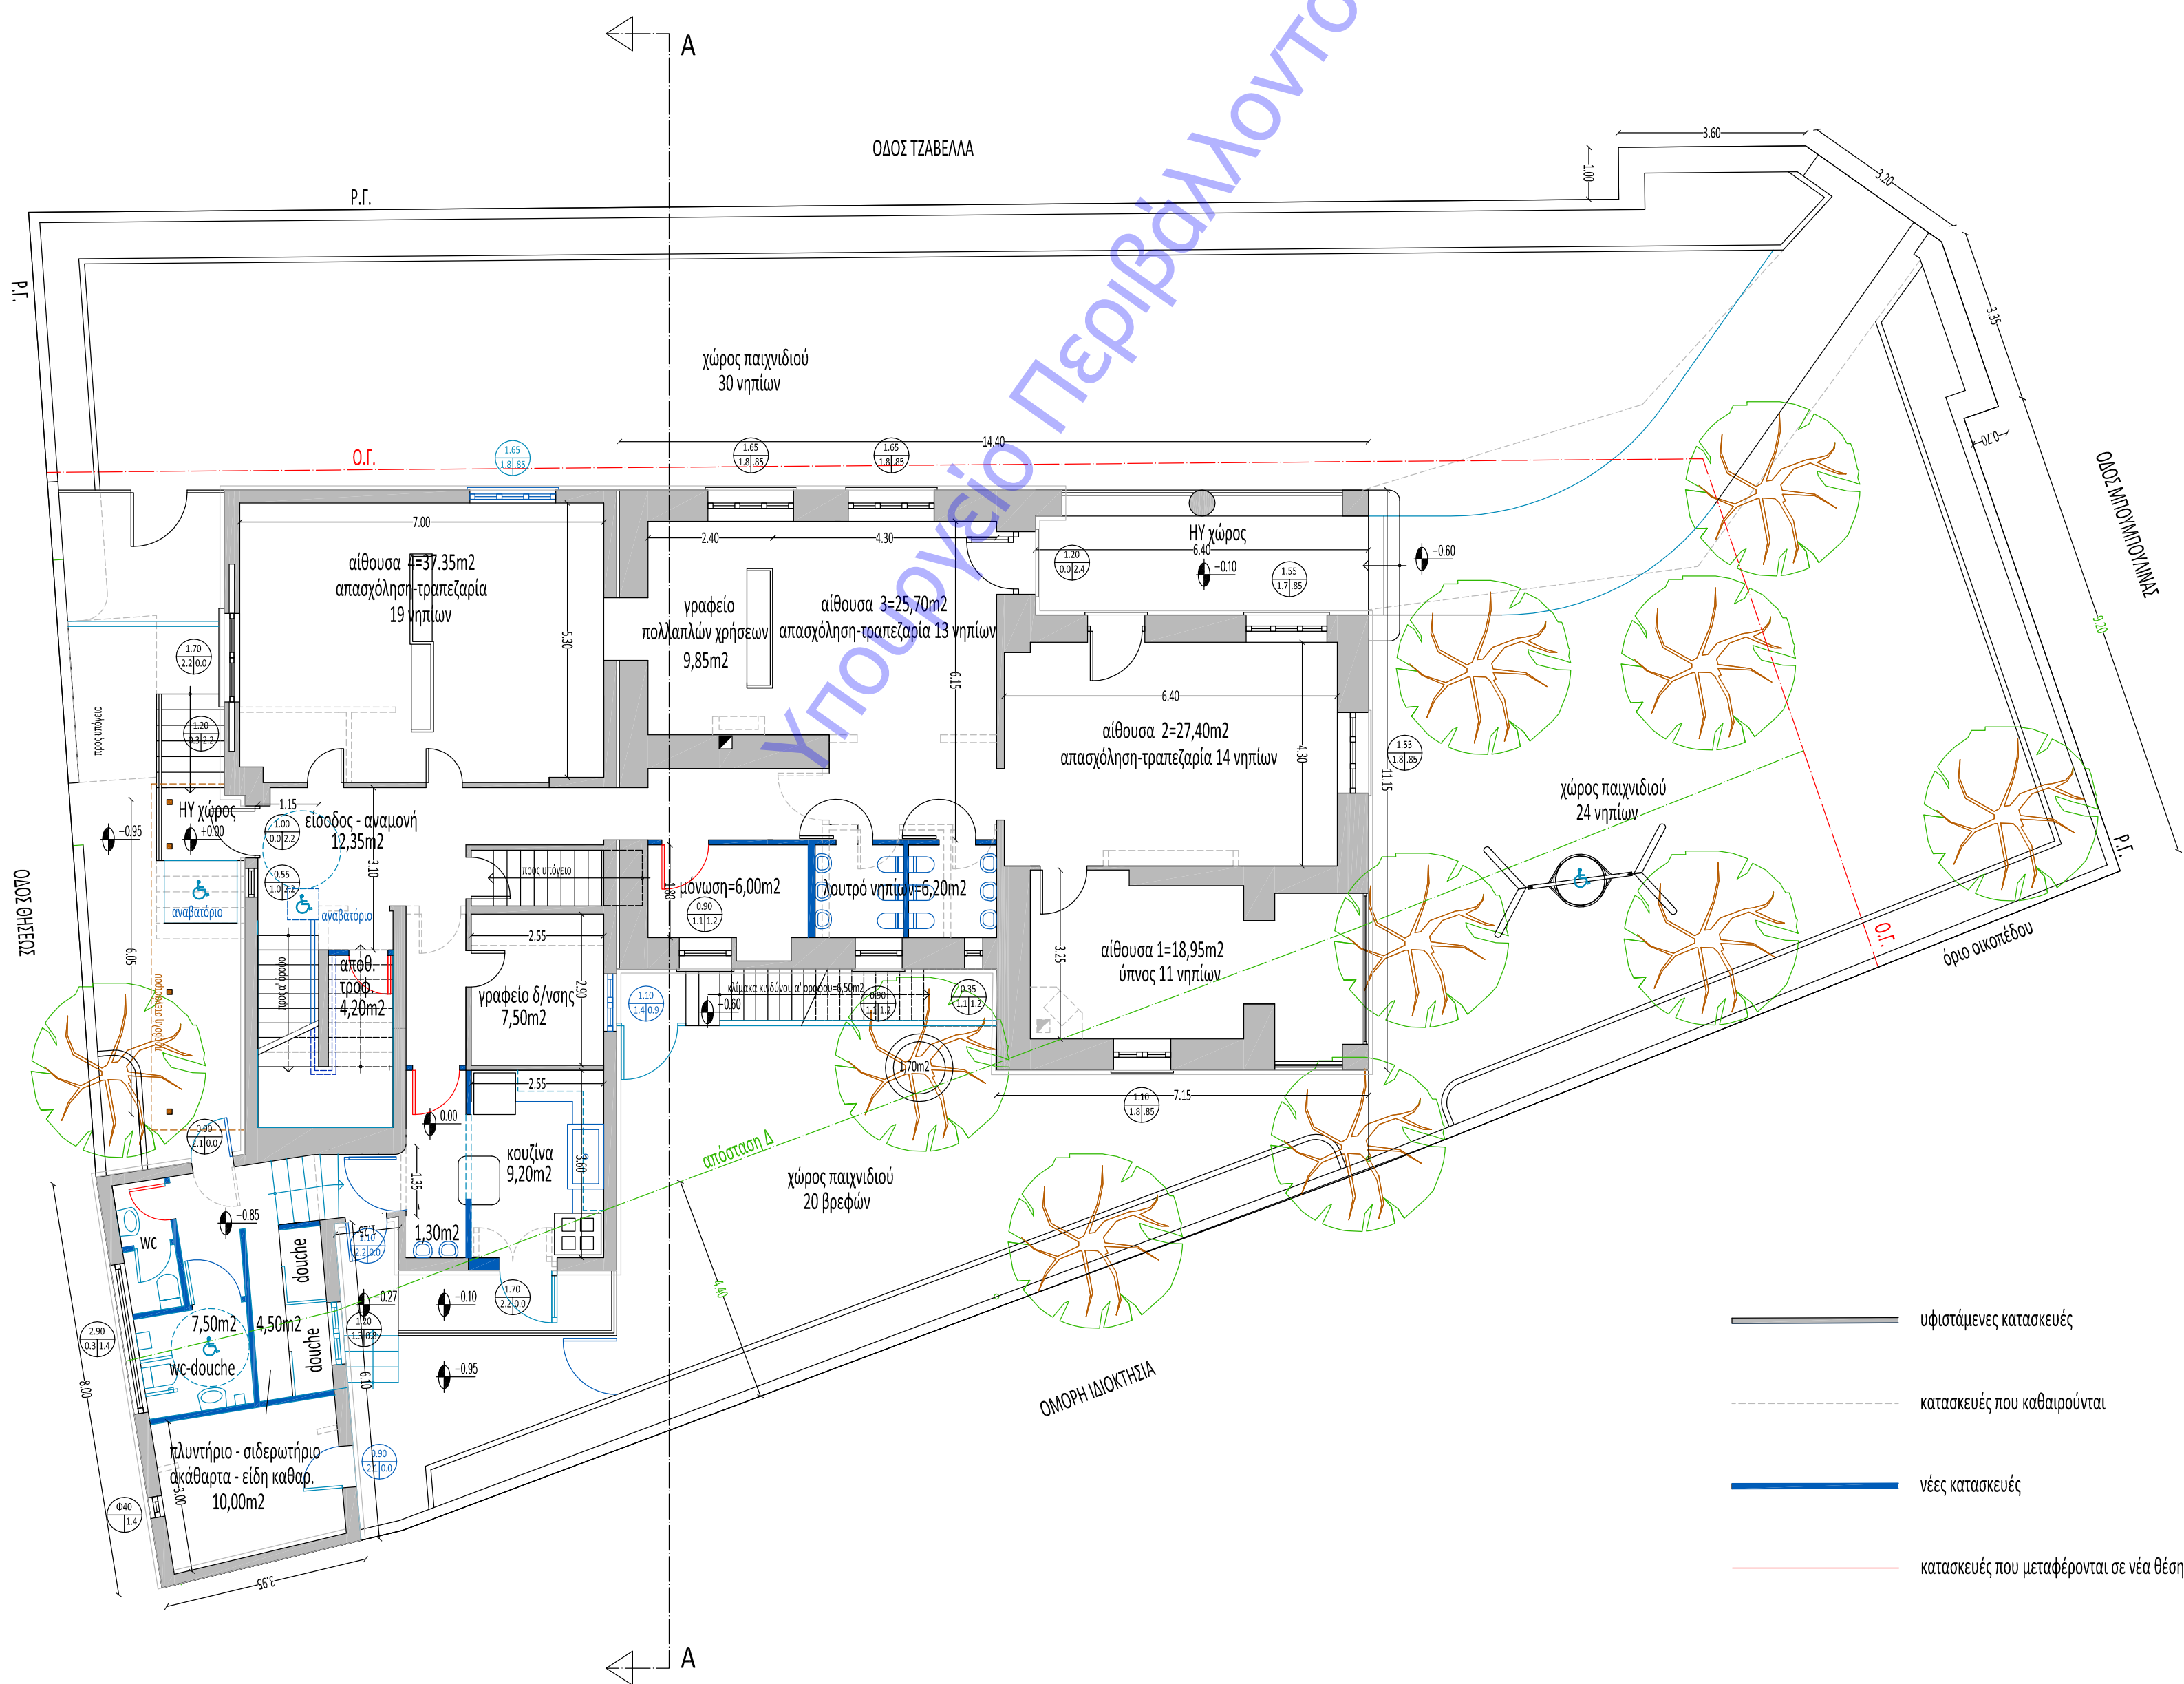


ΕΛΛΗΝΙΚΗ ΔΗΜΟΚΡΑΤΙΑ
ΔΗΜΟΣ ΦΙΛΟΘΕΗΣ - ΨΥΧΙΚΟΥ
ΔΙΕΥΘΥΝΣΗ ΤΕΧΝΙΚΩΝ ΥΠΗΡΕΣΙΩΝ
ΤΜΗΜΑ ΜΕΛΕΤΩΝ

ΤΙΤΛΟΣ:	ΕΚΔΟΣΗ ΕΕΔΜΚ ΓΙΑ ΕΡΓΑΣΙΕΣ ΤΟΥ ΑΡΘΡΟΥ 29 ΤΟΥ Ν.4495/2017 (Α' 167) ΣΤΟ ΒΡΕΦΟΝΗΠΙΑΚΟ ΣΤΑΘΜΟ ΟΔΟΥ ΤΖΑΒΕΛΛΑ
ΘΕΜΑ Ο.Α.:	ΤΟΠΟΘΕΤΗΣΗ ΙΚΡΙΩΜΑΤΩΝ, ΕΞΩΤΕΡΙΚΟΙ ΧΡΩΜΑΤΙΣΜΟΙ, ΕΣΩΤΕΡΙΚΕΣ ΔΙΑΡΡΥΘΜΙΣΕΙΣ, ΕΞΩΤΕΡΙΚΗ ΘΕΡΜΟΜΟΝΩΣΗ, ΕΠΕΜΒΑΣΕΙΣ ΣΤΙΣ ΟΨΕΙΣ
ΘΕΣΗ:	ΟΔΟΣ ΤΖΑΒΕΛΛΑ ΑΡ. 62, 15451, ΝΕΟ ΨΥΧΙΚΟ Ο.Τ. 170α ΔΗΜΟΤΙΚΗΣ ΚΟΙΝΟΤΗΤΑΣ ΝΕΟΥ ΨΥΧΙΚΟΥ
ΜΕΛΕΤΗ:	ΑΡΧΙΤΕΚΤΟΝΙΚΗ - ΠΡΟΣΒΑΣΙΜΟΤΗΤΑΣ
ΣΧΕΔΙΟ:	ΚΑΤΟΨΗ ΥΠΟΓΕΙΟΥ
ΑΡ. ΣΧΕΔ.:	A-1
ΚΛΙΜΑΚΑ:	1:100
ΜΗΝΑΣ/ΕΤΟΣ:	ΣΕΠΤΕΜΒΡΙΟΣ 2018

Συντάχθηκε
Η προϊστάμενη
Τμήματος Μελετών
Δήμητρα Σκαύρου
Αρχιτέκτων μηχανικός M.Sc.

Ελέγχθηκε και θεωρήθηκε
Ο προϊστάμενος
Δ/σης Τεχνικών Υπηρεσιών
Βασίλης Κόγος
Αγρ. τοπογράφος μηχανικός


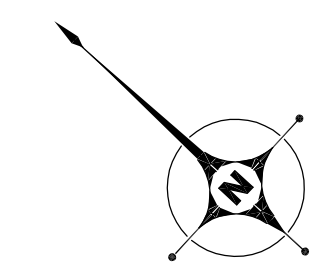


ΕΛΛΗΝΙΚΗ ΔΗΜΟΚΡΑΤΙΑ
ΔΗΜΟΣ ΦΙΛΟΘΕΗΣ - ΨΥΧΙΚΟΥ
ΔΙΕΥΘΥΝΣΗ ΤΕΧΝΙΚΩΝ ΥΠΗΡΕΣΙΩΝ
ΤΜΗΜΑ ΜΕΛΕΤΩΝ

ΤΙΤΛΟΣ:	ΕΚΔΟΣΗ ΕΕΔΜΚ ΓΙΑ ΕΡΓΑΣΙΕΣ ΤΟΥ ΑΡΘΡΟΥ 29 ΤΟΥ Ν.4495/2017 (Α' 167) ΣΤΟ ΒΡΕΦΟΝΗΠΙΑΚΟ ΣΤΑΘΜΟ ΟΔΟΥ ΤΖΑΒΕΛΛΑ
ΘΕΜΑ Ο.Α.:	ΤΟΠΟΘΕΤΗΣΗ ΙΚΡΙΩΜΑΤΩΝ, ΕΞΩΤΕΡΙΚΟΙ ΧΡΩΜΑΤΙΣΜΟΙ, ΕΞΩΤΕΡΙΚΕΣ ΔΙΑΡΡΥΘΜΙΣΕΙΣ, ΕΞΩΤΕΡΙΚΗ ΘΕΡΜΟΜΟΝΩΣΗ, ΕΠΕΜΒΑΣΕΙΣ ΣΤΙΣ ΟΨΕΙΣ
ΘΕΣΗ:	ΟΔΟΣ ΤΖΑΒΕΛΛΑ ΑΡ. 62, 15451, ΝΕΟ ΨΥΧΙΚΟ Ο.Τ. 170α ΔΗΜΟΤΙΚΗΣ ΚΟΙΝΟΤΗΤΑΣ ΝΕΟΥ ΨΥΧΙΚΟΥ
ΜΕΛΕΤΗ:	ΑΡΧΙΤΕΚΤΟΝΙΚΗ - ΠΡΟΣΒΑΣΙΜΟΤΗΤΑΣ
ΣΧΕΔΙΟ:	ΚΑΤΟΨΗ ΙΣΟΓΕΙΟΥ
ΑΡ. ΣΧΕΔ.:	A-2
ΚΛΙΜΑΚΑ:	1:100
ΜΗΝΑΣ/ΕΤΟΣ:	ΣΕΠΤΕΜΒΡΙΟΣ 2018

Συντάχθηκε
Η προϋφασμένη
Τμήματος Μελετών
Δήμητρα Σκαύρου
Αρχιτέκτων μηχανικός M.Sc.

Ελέγχθηκε και θεωρήθηκε
Ο προϊστάμενος
Δ/σης Τεχνικών Υπηρεσιών
Βασίλης Κόγος
Αγρ. τοπογράφος μηχανικός

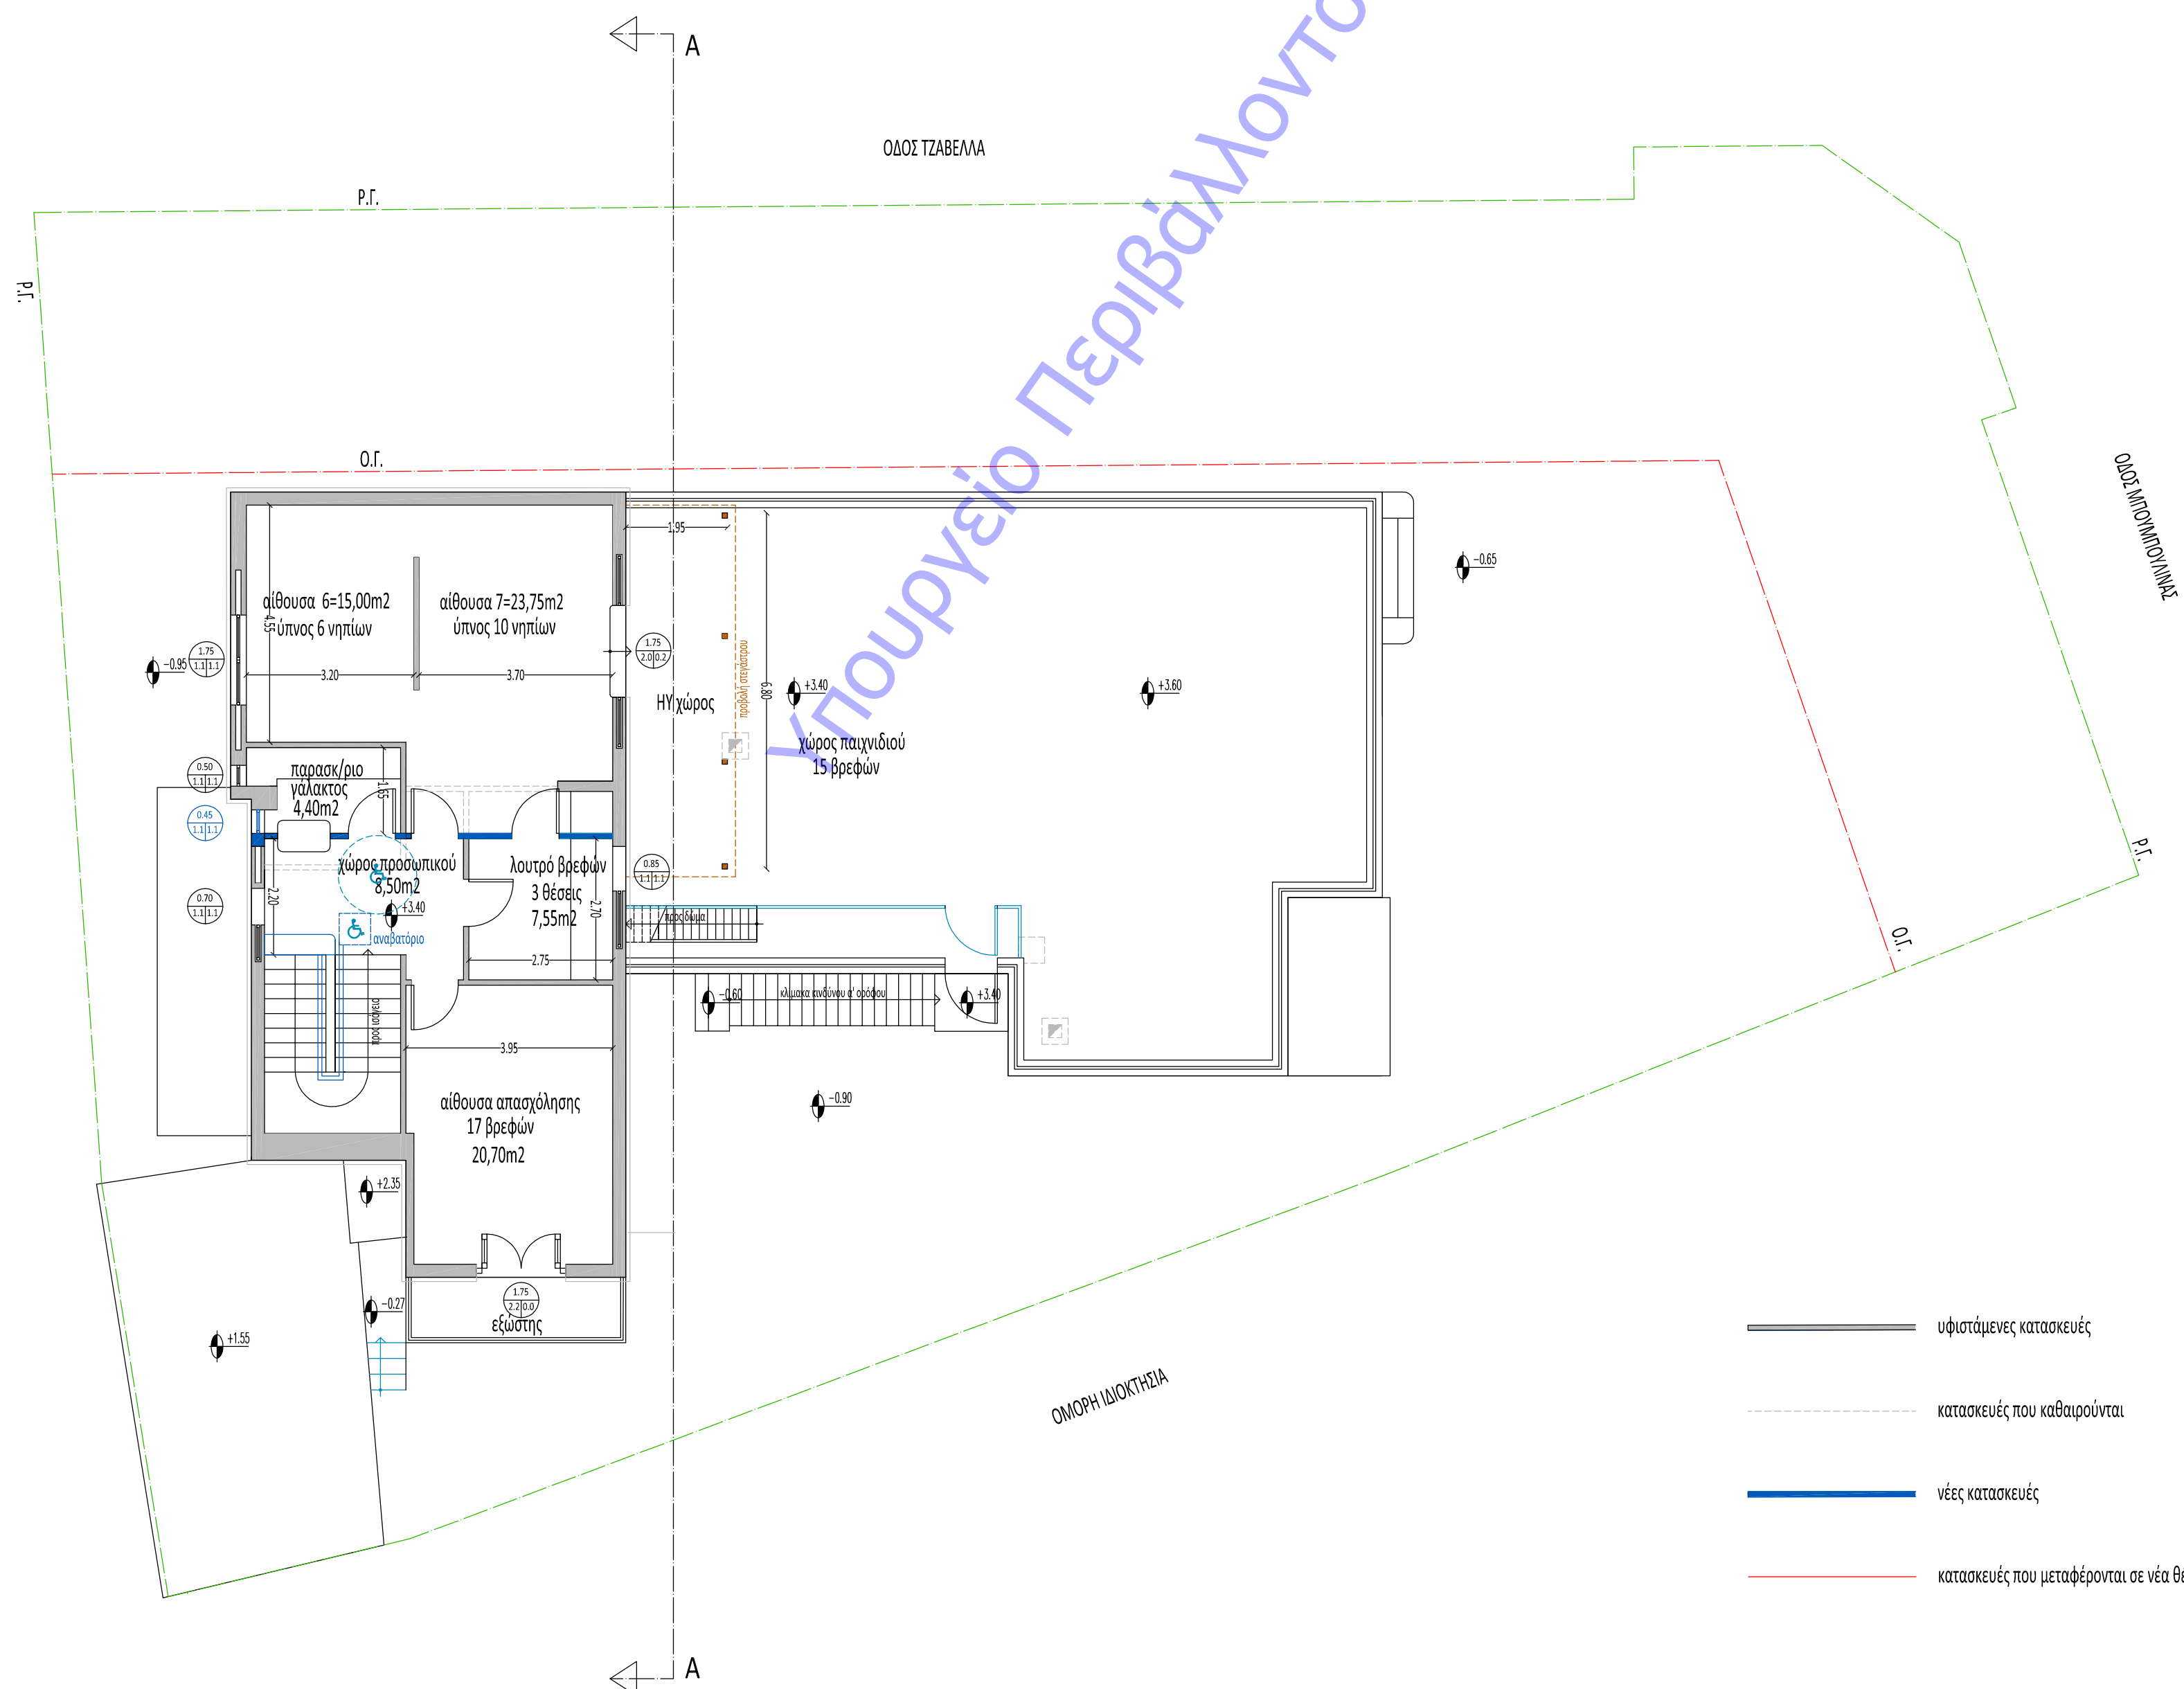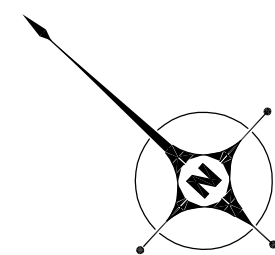



ΕΛΛΗΝΙΚΗ ΔΗΜΟΚΡΑΤΙΑ
ΔΗΜΟΣ ΦΙΛΟΘΕΗΣ - ΨΥΧΙΚΟΥ
ΔΙΕΥΘΥΝΣΗ ΤΕΧΝΙΚΩΝ ΥΠΗΡΕΣΙΩΝ
ΤΜΗΜΑ ΜΕΛΕΤΩΝ

ΤΙΤΛΟΣ:	ΕΚΔΟΣΗ ΕΕΔΜΚ ΓΙΑ ΕΡΓΑΣΙΕΣ ΤΟΥ ΑΡΘΡΟΥ 29 ΤΟΥ Ν.4495/2017 (Α' 167) ΣΤΟ ΒΡΕΦΟΝΗΠΙΑΚΟ ΣΤΑΘΜΟ ΟΔΟΥ ΤΖΑΒΕΛΛΑ
ΘΕΜΑ Ο.Α.:	ΤΟΠΟΘΕΤΗΣΗ ΙΚΡΙΩΜΑΤΩΝ, ΕΞΩΤΕΡΙΚΟΙ ΧΡΩΜΑΤΙΣΜΟΙ, ΕΞΩΤΕΡΙΚΕΣ ΔΙΑΡΡΥΘΜΙΣΕΙΣ, ΕΞΩΤΕΡΙΚΗ ΘΕΡΜΟΜΟΝΩΣΗ, ΕΠΕΜΒΑΣΕΙΣ ΣΤΙΣ ΟΨΕΙΣ
ΘΕΣΗ:	ΟΔΟΣ ΤΖΑΒΕΛΛΑ ΑΡ. 62, 15451, ΝΕΟ ΨΥΧΙΚΟ Ο.Τ. 170α ΔΗΜΟΤΙΚΗΣ ΚΟΙΝΟΤΗΤΑΣ ΝΕΟΥ ΨΥΧΙΚΟΥ
ΜΕΛΕΤΗ:	ΑΡΧΙΤΕΚΤΟΝΙΚΗ - ΠΡΟΣΒΑΣΙΜΟΤΗΤΑΣ
ΣΧΕΔΙΟ:	ΚΑΤΟΨΗ Α' ΟΡΟΦΟΥ
ΑΡ. ΣΧΕΔ.:	A-3
ΚΛΙΜΑΚΑ:	1:100
ΜΗΝΑΣ/ΕΤΟΣ:	ΣΕΠΤΕΜΒΡΙΟΣ 2018

Συντάχθηκε
Η προϋφιστάμενη
Τμήματος Μελετών
Δήμητρα Σκαύρου
Αρχιτέκτων μηχανικός M.Sc.

Ελέγχθηκε και θεωρήθηκε
Ο προϊστάμενος
Δ/σης Τεχνικών Υπηρεσιών
Βασίλης Κόγος
Αγρ. τοπογράφος μηχανικός

Υπουργείο Περιβάλλοντος & Ενέργειας

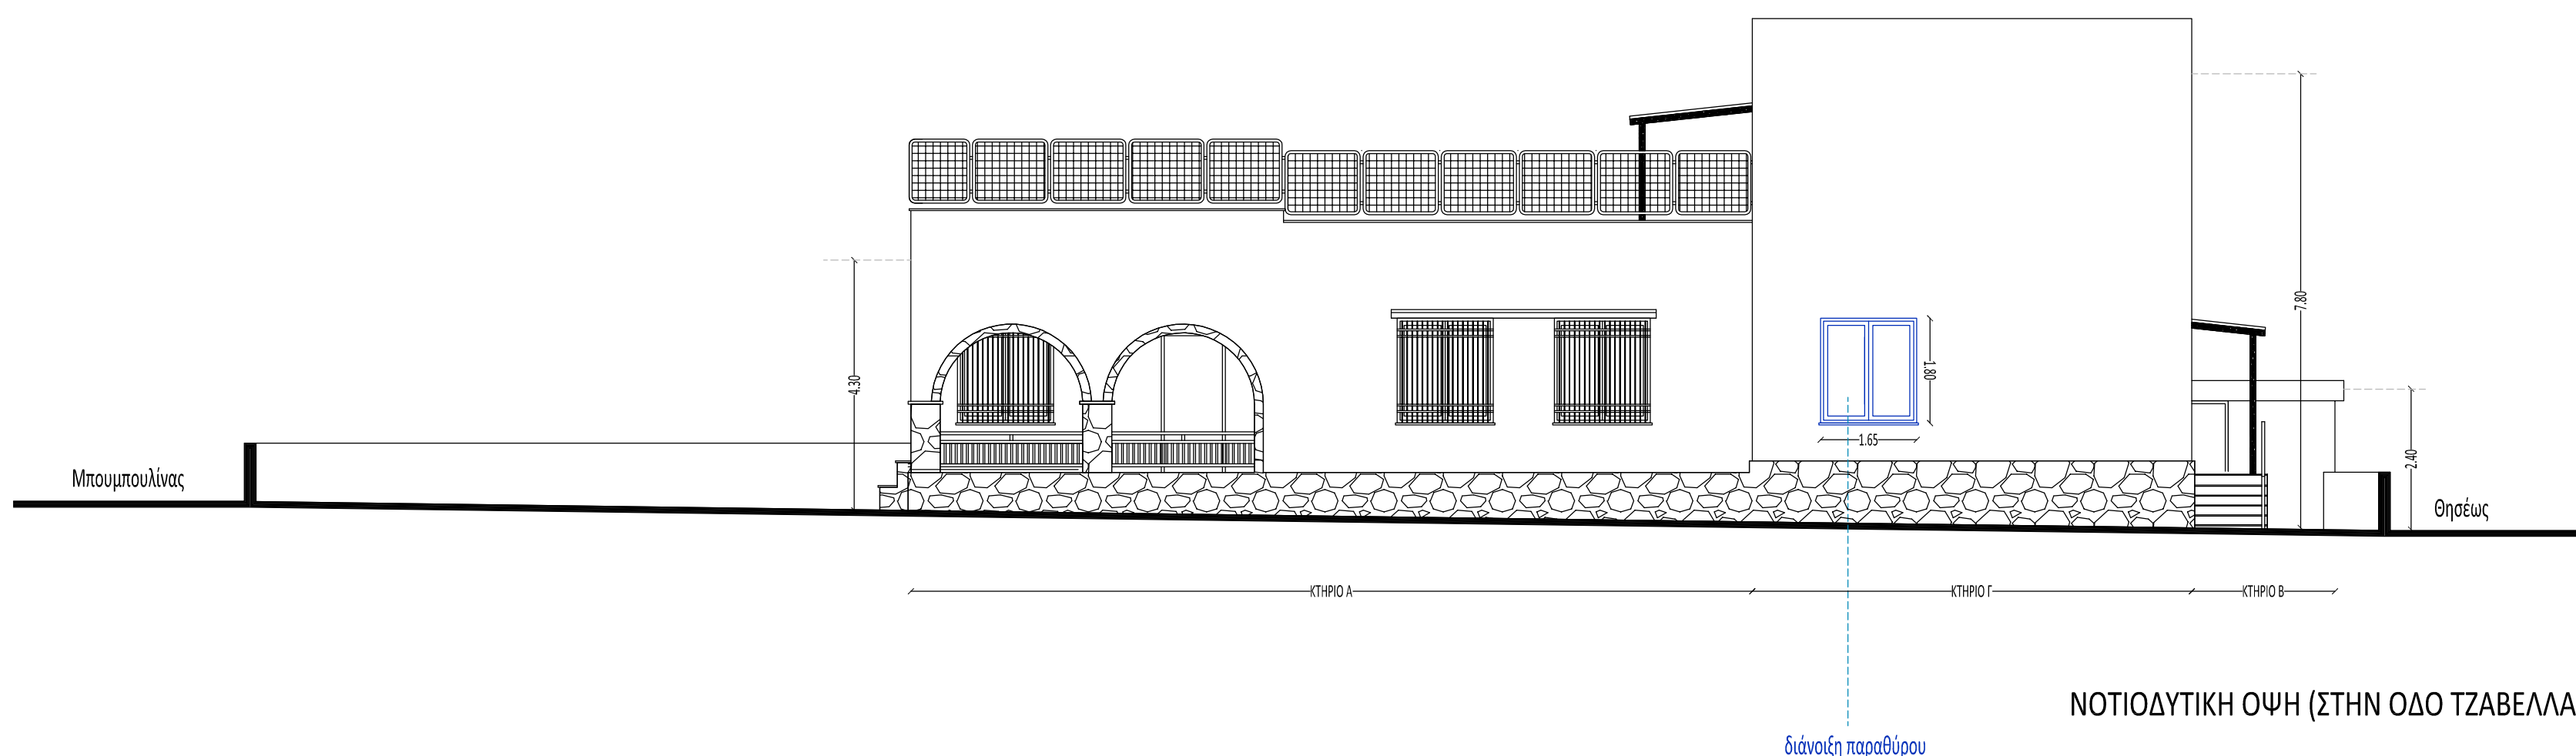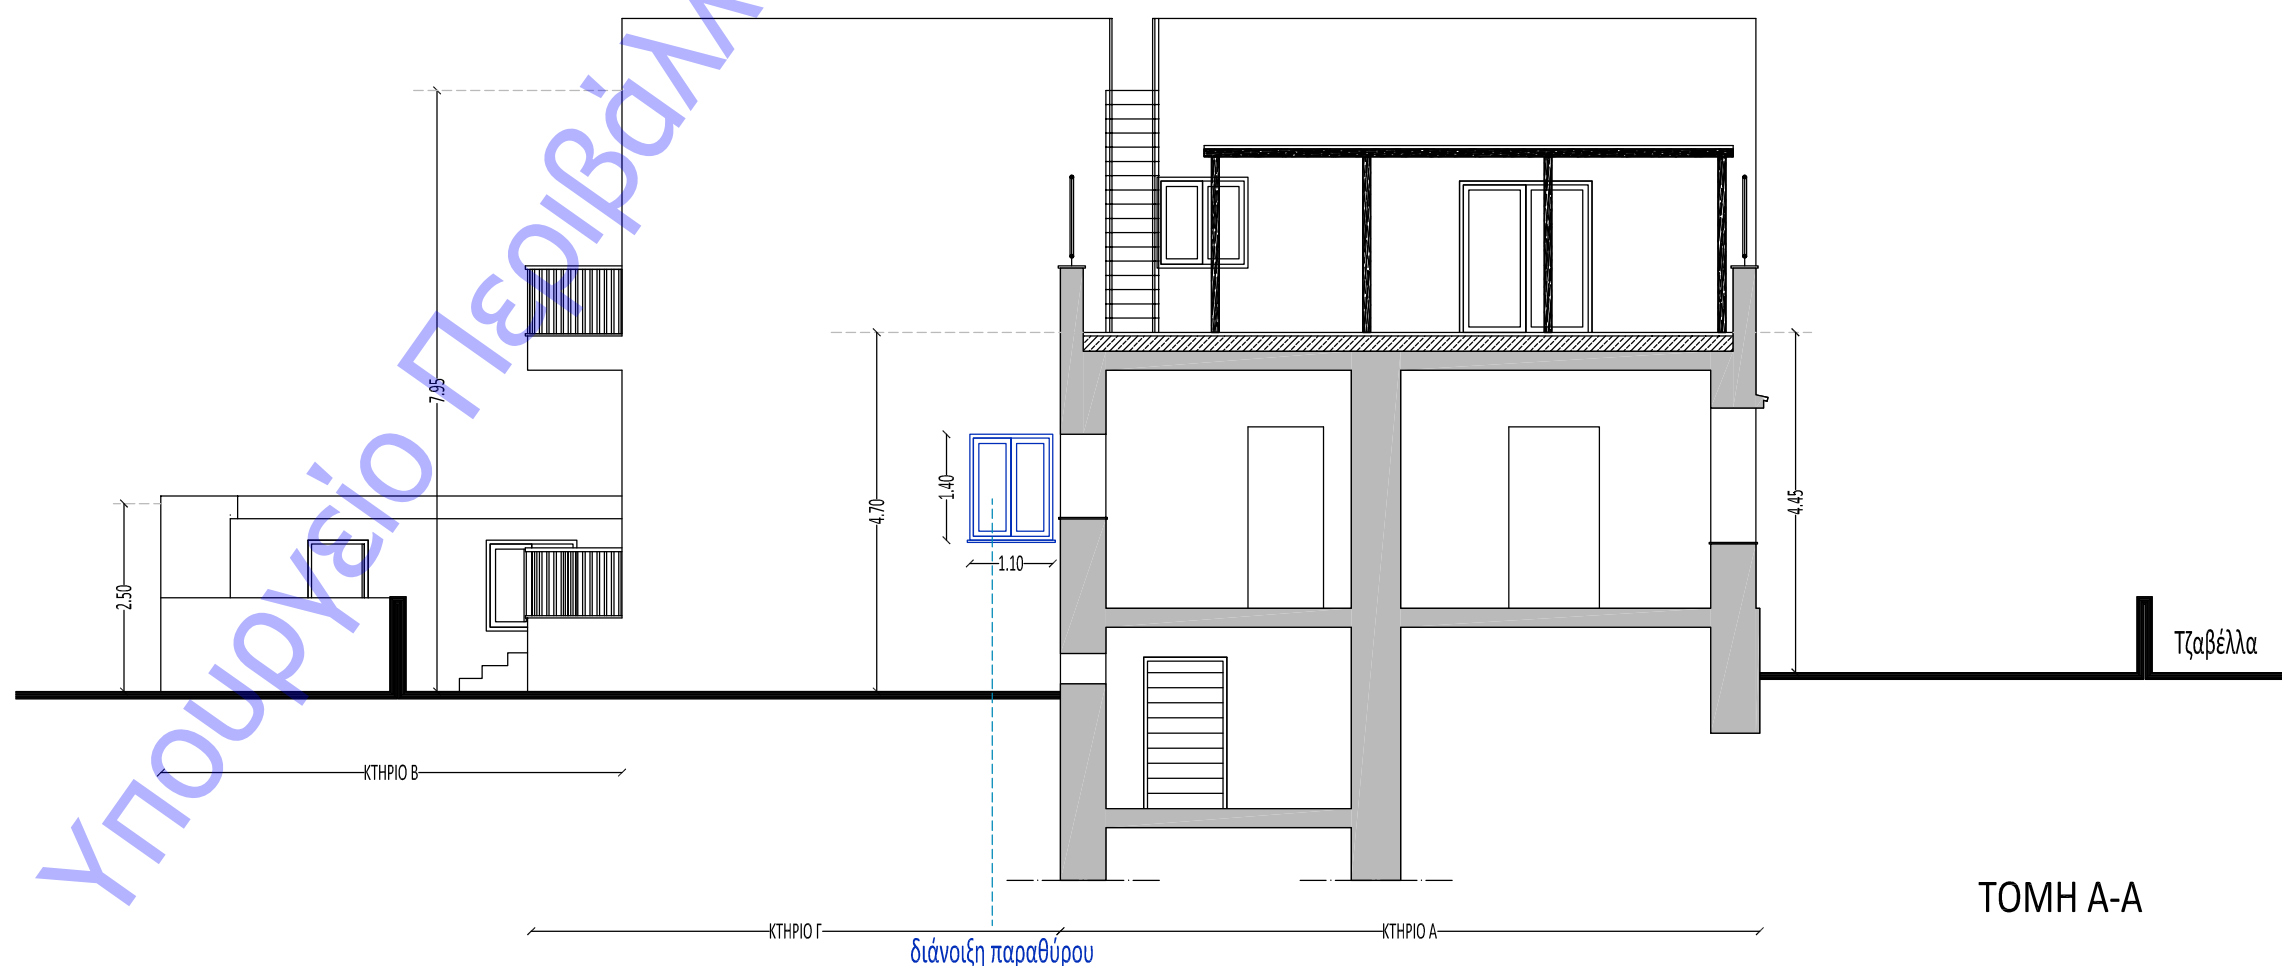

ΕΛΛΗΝΙΚΗ ΔΗΜΟΚΡΑΤΙΑ
ΔΗΜΟΣ ΦΙΛΟΘΕΗΣ - ΨΥΧΙΚΟΥ
ΔΙΕΥΘΥΝΣΗ ΤΕΧΝΙΚΩΝ ΥΠΗΡΕΣΙΩΝ
ΤΜΗΜΑ ΜΕΛΕΤΩΝ

ΤΙΤΛΟΣ:	ΕΚΔΟΣΗ ΕΕΔΜΚ ΓΙΑ ΕΡΓΑΣΙΕΣ ΤΟΥ ΑΡΘΡΟΥ 29 ΤΟΥ Ν.4495/2017 (Α' 167) ΣΤΟ ΒΡΕΦΟΝΗΠΙΑΚΟ ΣΤΑΘΜΟ ΟΔΟΥ ΤΖΑΒΕΛΛΑ
ΘΕΜΑ Ο.Α.:	ΤΟΠΟΘΕΤΗΣΗ ΙΚΡΙΩΜΑΤΩΝ, ΕΞΩΤΕΡΙΚΟΙ ΧΡΩΜΑΤΙΣΜΟΙ, ΕΞΩΤΕΡΙΚΕΣ ΔΙΑΡΡΥΘΜΙΣΕΙΣ, ΕΞΩΤΕΡΙΚΗ ΘΕΡΜΟΜΟΝΩΣΗ, ΕΠΕΜΒΑΣΕΙΣ ΣΤΙΣ ΟΨΕΙΣ
ΘΕΣΗ:	ΟΔΟΣ ΤΖΑΒΕΛΛΑ ΑΡ. 62, 15451, ΝΕΟ ΨΥΧΙΚΟ Ο.Τ. 170α ΔΗΜΟΤΙΚΗΣ ΚΟΙΝΟΤΗΤΑΣ ΝΕΟΥ ΨΥΧΙΚΟΥ
ΜΕΛΕΤΗ:	ΑΡΧΙΤΕΚΤΟΝΙΚΗ - ΠΡΟΣΒΑΣΙΜΟΤΗΤΑΣ
ΣΧΕΔΙΟ:	ΤΟΜΗ Α-Α & ΝΟΤΙΟΔΥΤΙΚΗ ΟΨΗ (ΠΡΟΣ ΤΖΑΒΕΛΛΑ)
ΑΡ. ΣΧΕΔ.:	Α-4
ΚΛΙΜΑΚΑ:	1:100
ΜΗΝΑΣ/ΕΤΟΣ:	ΣΕΠΤΕΜΒΡΙΟΣ 2018

Συντάχθηκε
Η προϋπολογισμένη
Τιμή/Μελέτη
Διμήτρη Σκαύρου
Αρχιτέκτων μηχανικός M.Sc.

Ελέγχθηκε και θεωρήθηκε
Ο προϊστάμενος
Δ/σης Τεχνικών Υπηρεσιών
Βασίλης Κόγος
Αγρ. τοπογράφος μηχανικός