



υφιστάμενο

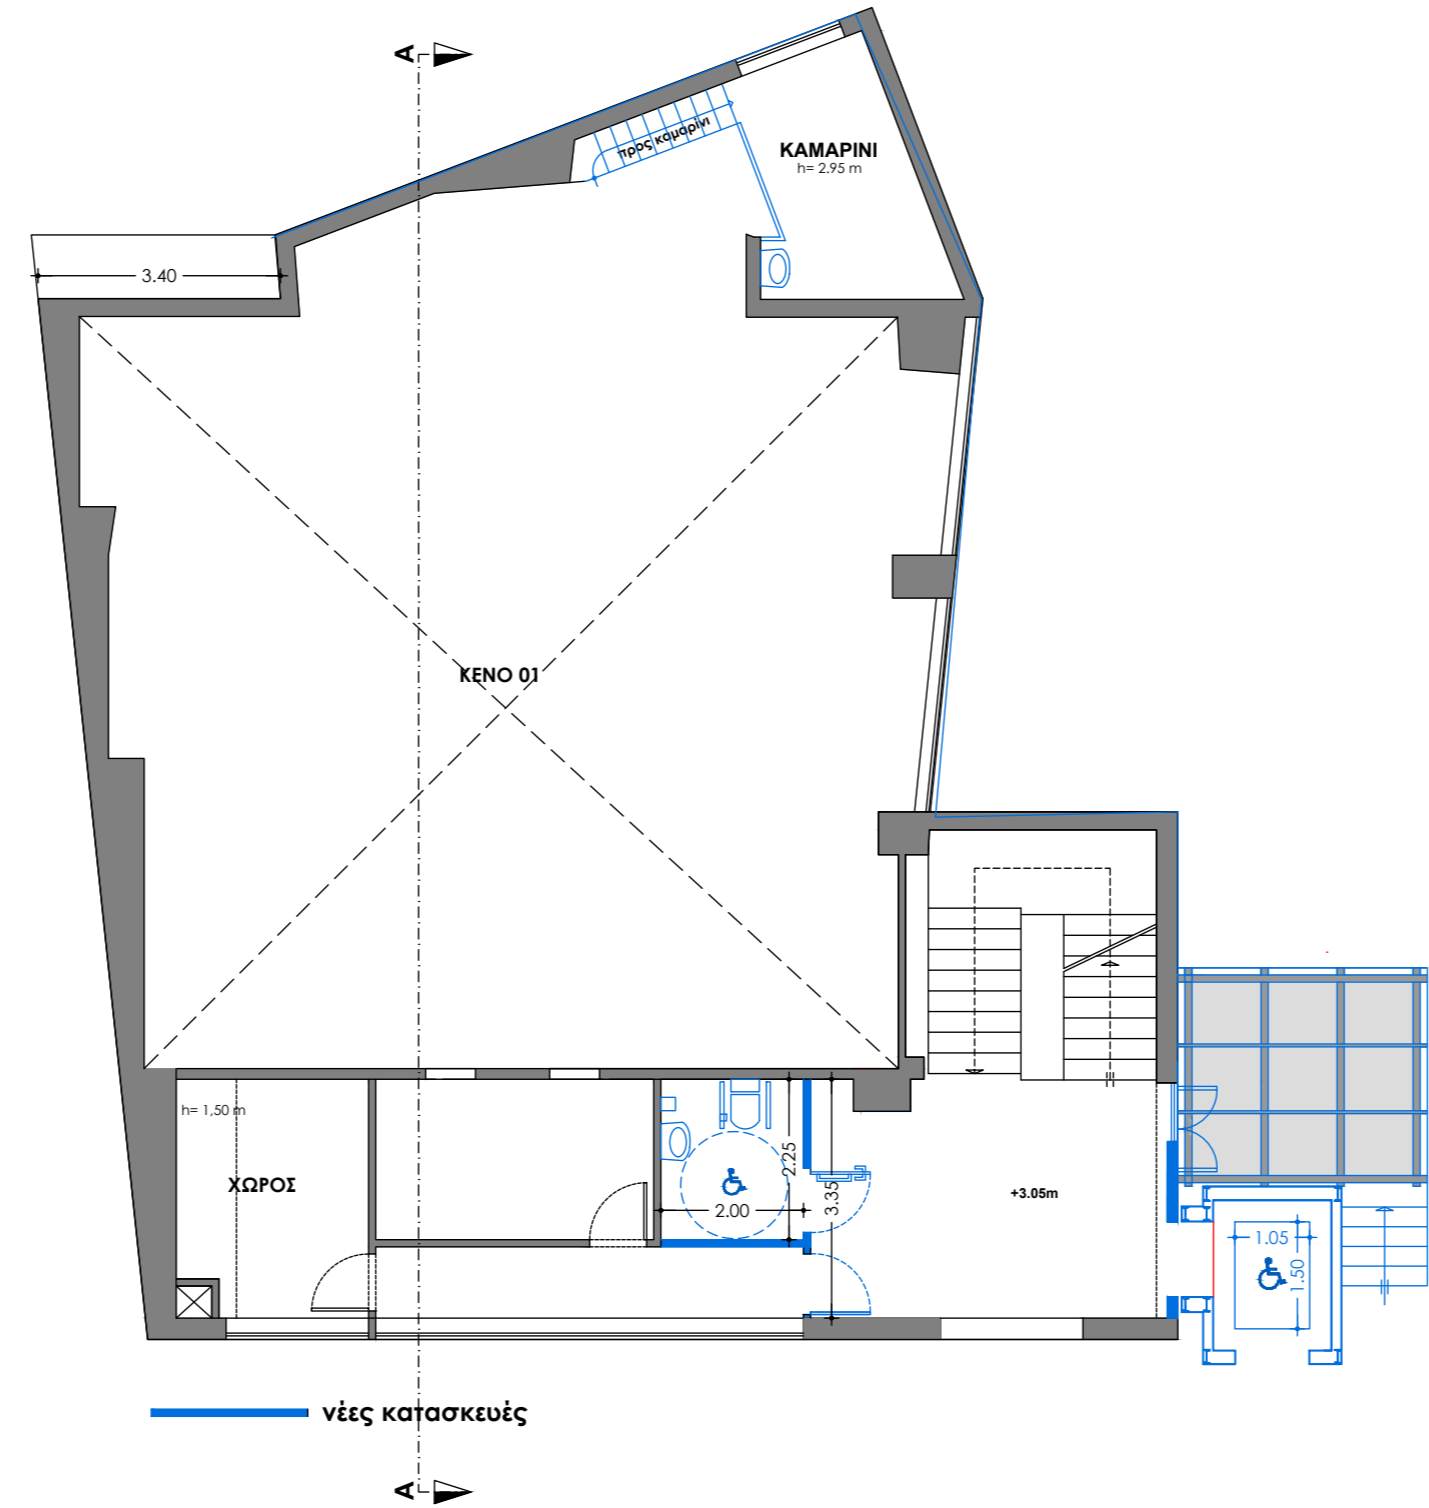

πρόταση

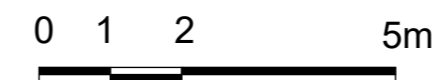

ΠΡΑΞΗ:	ΑΝΑΒΑΘΜΙΣΗ ΤΩΝ ΕΓΚΑΣΤΑΣΕΩΝ ΑΘΛΗΤΙΚΟΥ ΚΕΝΤΡΟΥ ΚΑΙ ΚΟΛΥΜΒΗΤΗΡΙΟΥ ΝΕΟΥ ΨΥΧΙΚΟΥ ΤΟΥ ΝΠΔΔ ΟΚΑΠΑ ΔΗΜΟΥ ΦΙΛΟΘΕΗΣ - ΨΥΧΙΚΟΥ
ΦΟΡΕΑΣ ΛΕΙΤΟΥΡΓΙΑΣ:	ΟΡΓΑΝΙΣΜΟΣ ΚΟΙΝΩΝΙΚΗΣ ΑΛΛΗΛΕΓΓΥΗΣ, ΠΟΛΙΤΙΣΜΟΥ, και ΑΘΛΗΤΙΣΜΟΥ (ΟΚΑΠΑ) ΔΗΜΟΥ ΦΙΛΟΘΕΗΣ - ΨΥΧΙΚΟΥ
ΘΕΣΗ:	Ρ. ΦΕΡΑΙΟΥ 40 & Π. ΓΡΗΓΟΡΙΟΥ Ε', ΝΕΟ ΨΥΧΙΚΟ (ΟΤ 171)
ΜΕΛΕΤΗ:	ΑΡΧΙΤΕΚΤΟΝΙΚΗ - ΠΡΟΣΒΑΣΙΜΟΤΗΤΑ
ΤΙΤΛΟΣ ΣΧΕΔΙΟΥ:	ΚΤΗΡΙΟ 02 (ΠΟΛΛΑΠΛΩΝ ΧΡΗΣΕΩΝ) - ΚΑΤΟΨΗ Α' ΟΡΟΦΟΥ
ΑΡ. ΣΧΕΔ.:	A3.2
ΚΛΙΜΑΚΑ:	1:100
ΧΡΟΝΟΣ ΜΕΛΕΤΗΣ:	ΝΟΕΜΒΡΙΟΣ 2019
Α' ΕΠΙΚΑΙΡΟΠΟΙΗΣΗ:	19.05.2021
Β' ΕΠΙΚΑΙΡΟΠΟΙΗΣΗ:	05.04.2022

ΣΥΝΤΑΧΘΗΚΕ:  
 Η προϊσταμένη  
 Τμήματος Μελετών

Δήμητρα Σταύρου  
 Αρχιτέκτων Μηχανικός ΑΠΘ, ΜΑrch, ΜΕnv

ΕΛΕΓΧΘΗΚΕ & ΘΕΩΡΗΘΗΚΕ:  
 Ο προϊστάμενος  
 Δ/σης Τεχνικών Υπηρεσιών

Στέλιος Βαλής  
 Πολιτικός Μηχανικός

