


καθαίρεση / αποξήλωση

υφιστάμενο

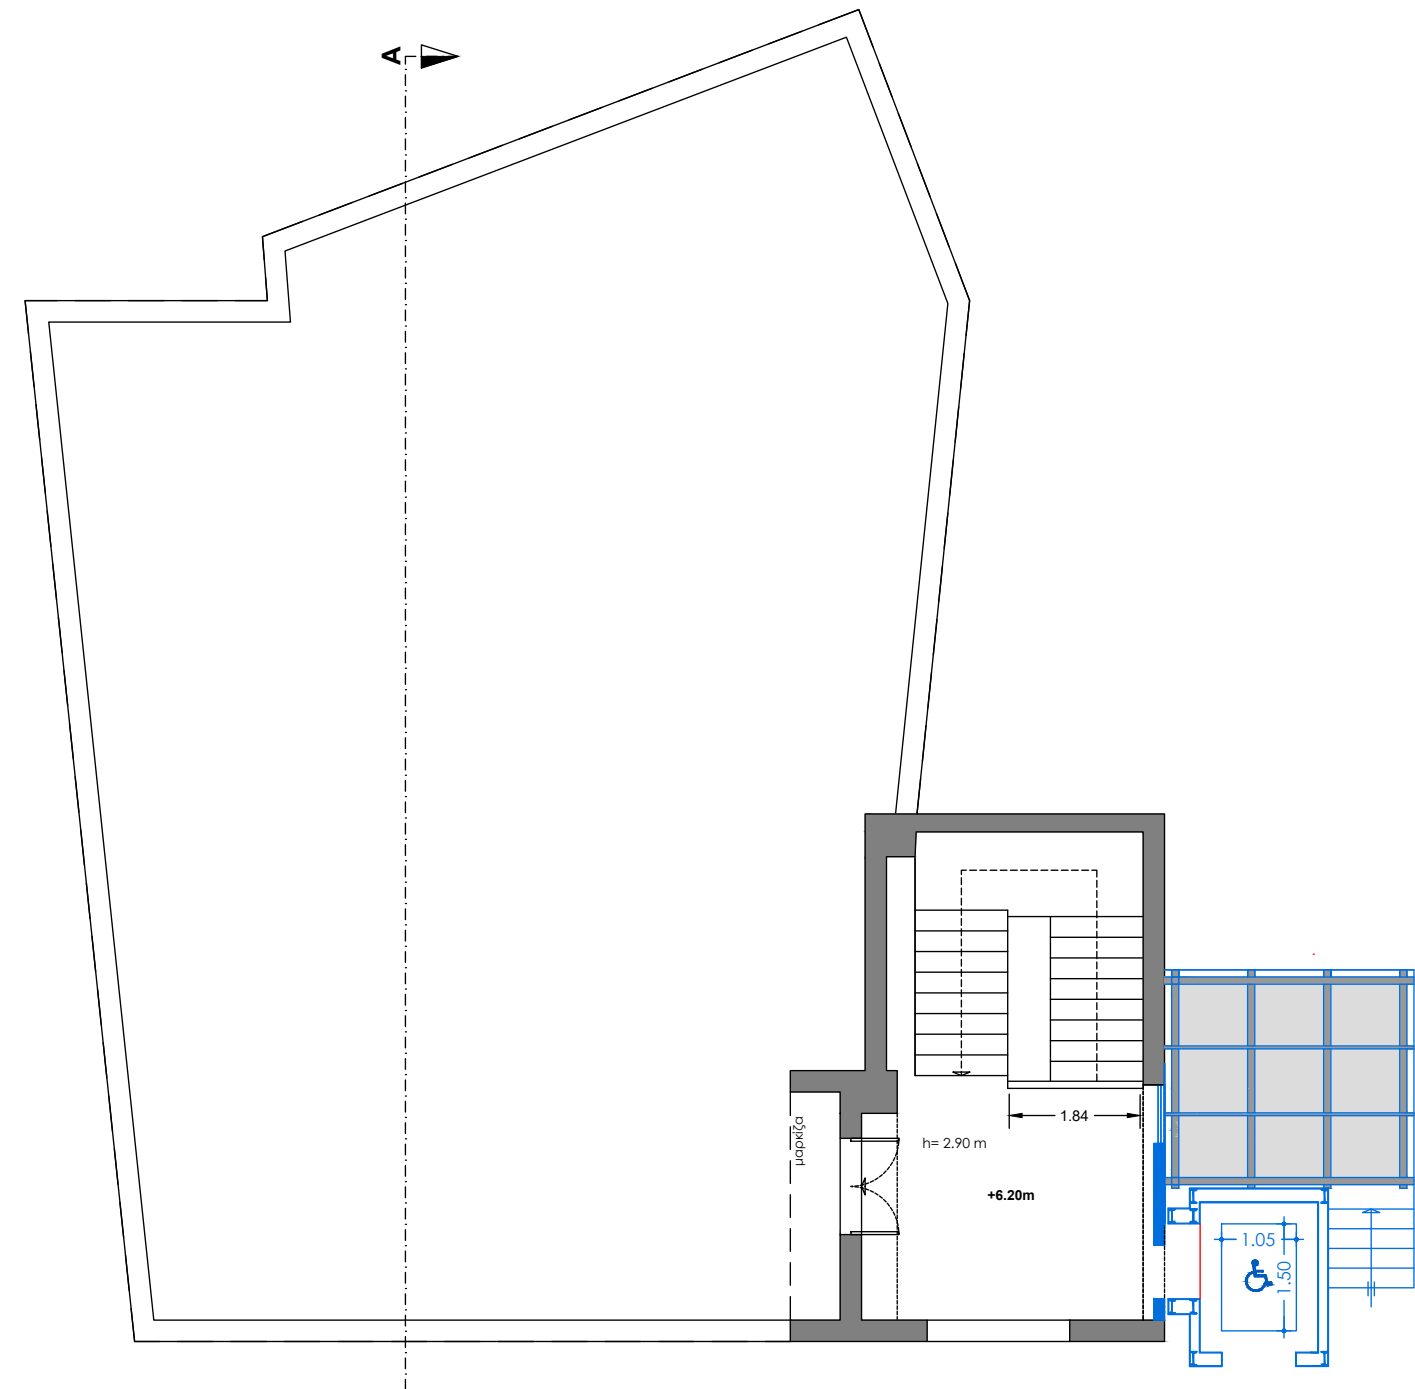

νέες κατασκευές

πρόταση

0 1 2 5m

ΠΡΑΞΗ:	ΑΝΑΒΑΘΜΙΣΗ ΤΩΝ ΕΓΚΑΣΤΑΣΕΩΝ ΑΘΛΗΤΙΚΟΥ ΚΕΝΤΡΟΥ ΚΑΙ ΚΟΛΥΜΒΗΤΗΡΙΟΥ ΝΕΟΥ ΨΥΧΙΚΟΥ ΤΟΥ ΝΠΔΔ ΟΚΑΠΑ ΔΗΜΟΥ ΦΙΛΟΘΕΗΣ - ΨΥΧΙΚΟΥ
ΦΟΡΕΑΣ ΛΕΙΤΟΥΡΓΙΑΣ:	ΟΡΓΑΝΙΣΜΟΣ ΚΟΙΝΩΝΙΚΗΣ ΑΛΛΗΛΕΓΓΥΗΣ, ΠΟΛΙΤΙΣΜΟΥ, και ΑΘΛΗΤΙΣΜΟΥ (ΟΚΑΠΑ) ΔΗΜΟΥ ΦΙΛΟΘΕΗΣ - ΨΥΧΙΚΟΥ
ΘΕΣΗ:	Ρ. ΦΕΡΑΙΟΥ 40 & Π. ΓΡΗΓΟΡΙΟΥ Ε', ΝΕΟ ΨΥΧΙΚΟ (ΟΤ 171)
ΜΕΛΕΤΗ:	ΑΡΧΙΤΕΚΤΟΝΙΚΗ - ΠΡΟΣΒΑΣΙΜΟΤΗΤΑΣ
ΤΙΤΛΟΣ ΣΧΕΔΙΟΥ:	ΚΤΗΡΙΟ 02 (ΠΟΛΛΑΠΛΩΝ ΧΡΗΣΕΩΝ) - ΚΑΤΟΨΗ ΔΩΜΑΤΟΣ
ΑΡ. ΣΧΕΔ.:	A4.2
ΚΛΙΜΑΚΑ:	1:100
ΧΡΟΝΟΣ ΜΕΛΕΤΗΣ:	ΝΟΕΜΒΡΙΟΣ 2019
Α' ΕΠΙΚΑΙΡΟΠΟΙΗΣΗ:	19.05.2021
Β' ΕΠΙΚΑΙΡΟΠΟΙΗΣΗ:	05.04.2022

ΣΥΝΤΑΧΘΗΚΕ:  
Η προϊσταμένη  
Τμήματος Μελετών

Δήμητρα Σταύρου  
Αρχιτέκτων Μηχανικός ΑΠΘ, MArch, MEnv

ΕΛΕΓΧΘΗΚΕ & ΘΕΩΡΗΘΗΚΕ:  
Ο προϊστάμενος  
Δ/νσης Τεχνικών Υπηρεσιών

Στέλιος Βαλής  
Πολιτικός Μηχανικός

