
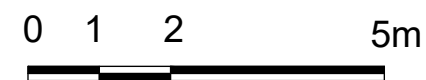
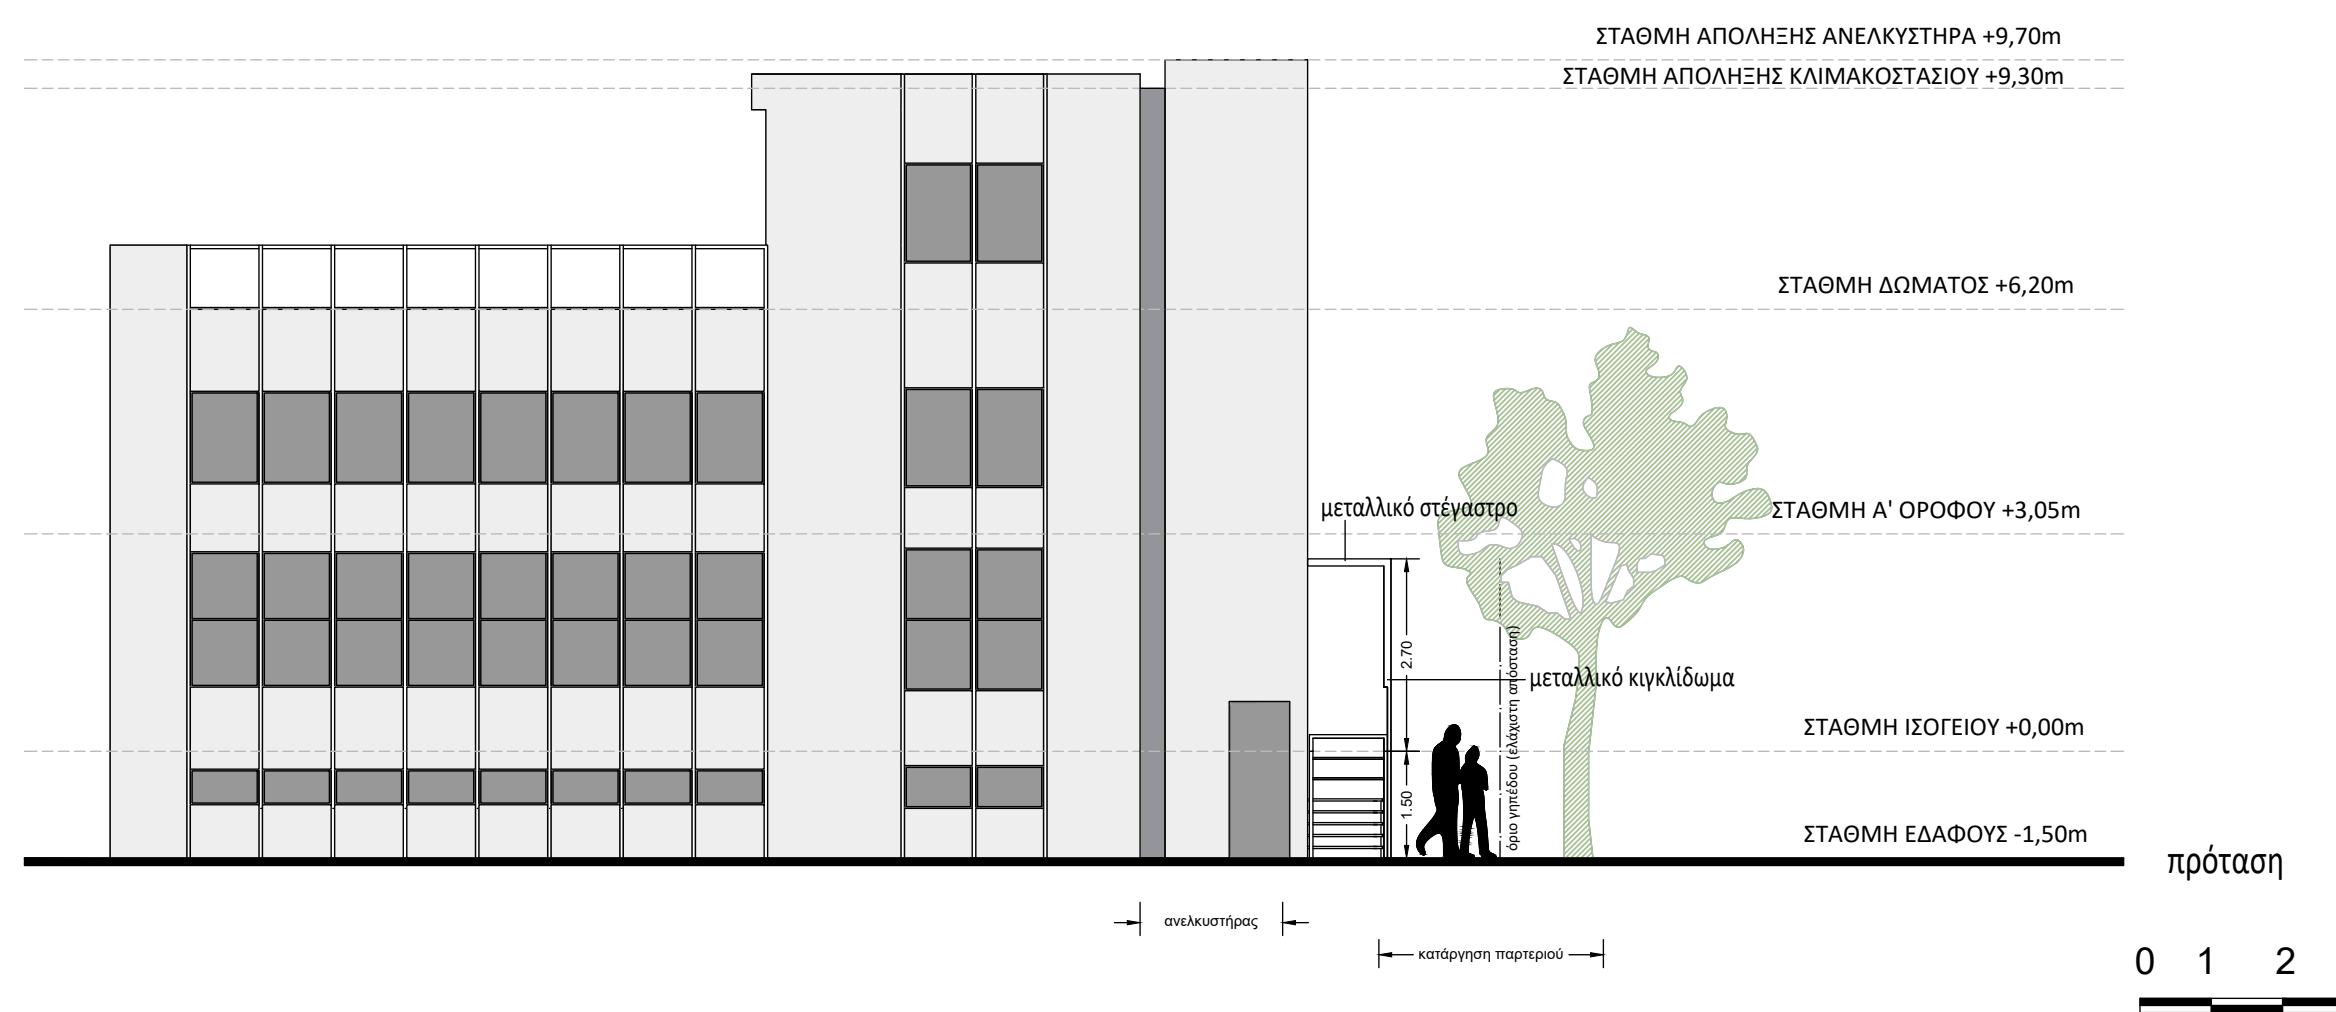


ΕΛΛΗΝΙΚΗ ΔΗΜΟΚΡΑΤΙΑ  
 ΔΗΜΟΣ ΦΙΛΟΘΕΗΣ - ΨΥΧΙΚΟΥ  
 Δ/ΝΣΗ ΤΕΧΝΙΚΩΝ ΥΠΗΡΕΣΙΩΝ  
 ΤΜΗΜΑ ΜΕΛΕΤΩΝ

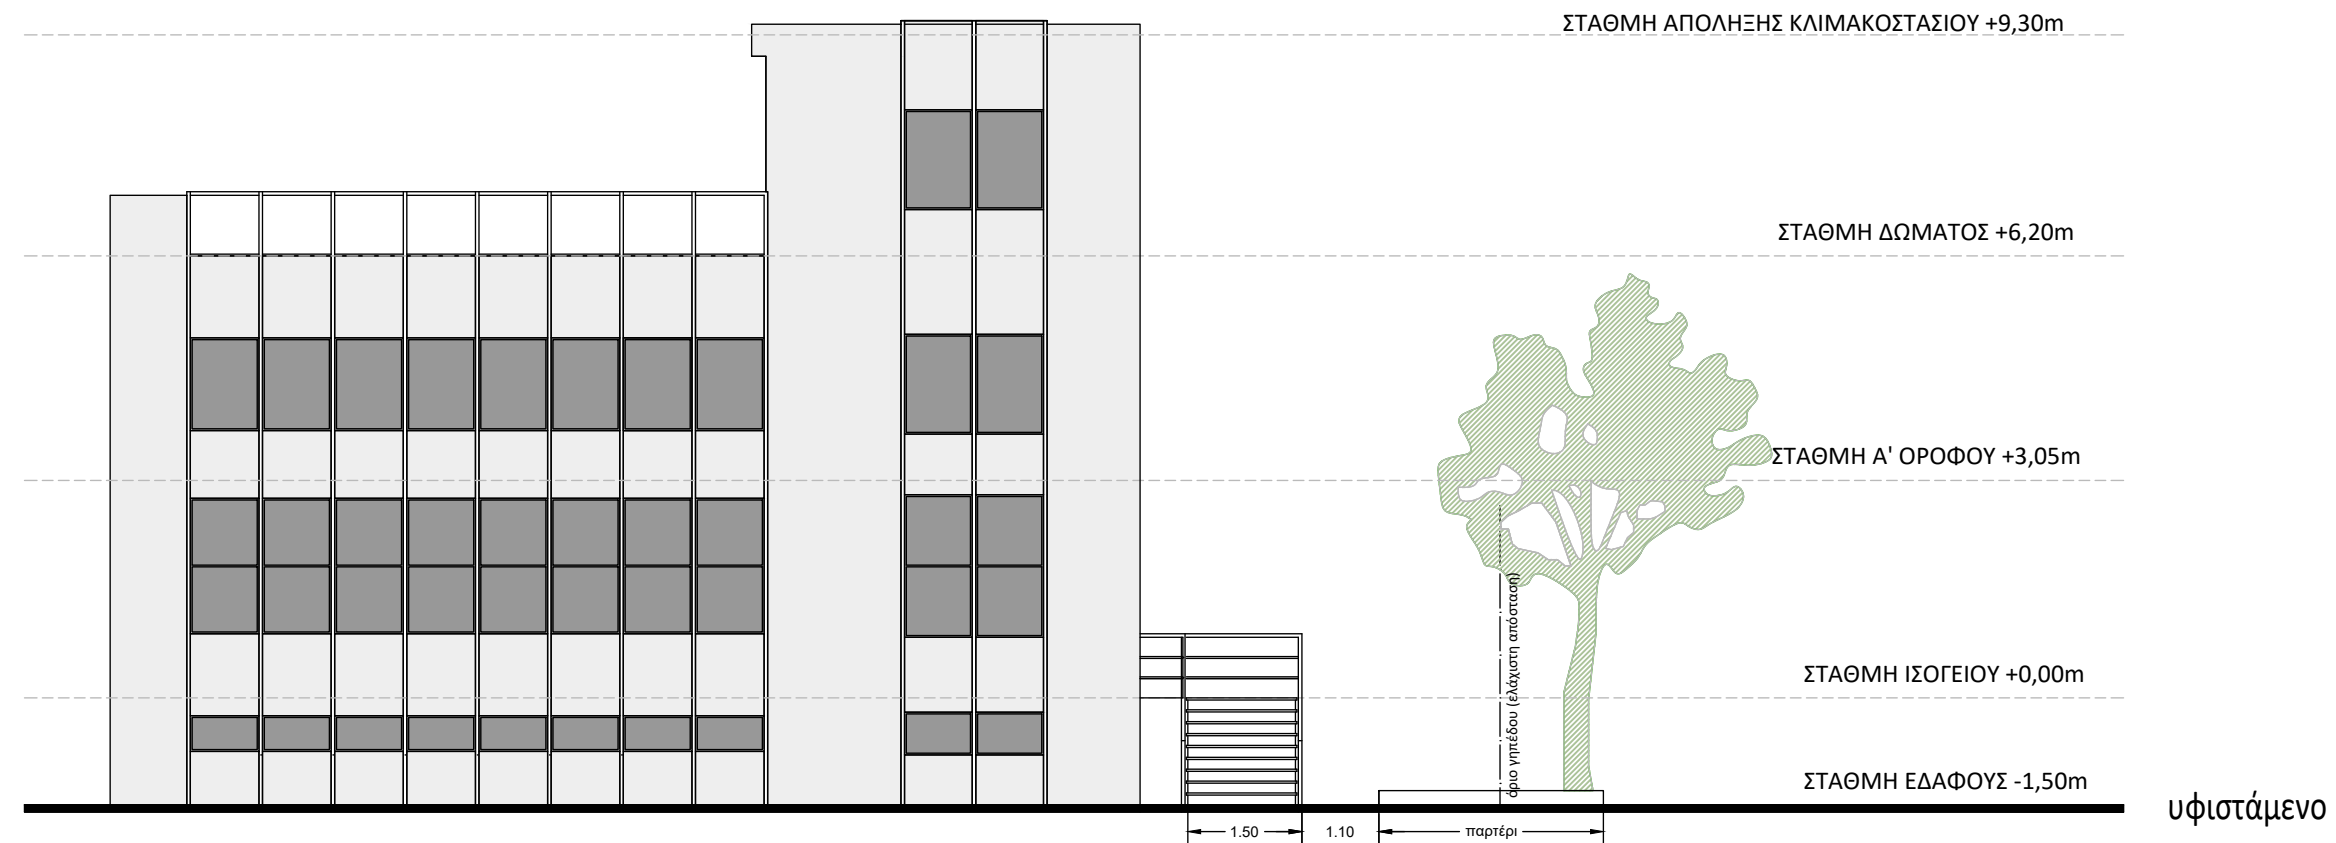

ΠΡΑΞΗ:	ΑΝΑΒΑΘΜΙΣΗ ΤΩΝ ΕΓΚΑΣΤΑΣΕΩΝ ΑΘΛΗΤΙΚΟΥ ΚΕΝΤΡΟΥ ΚΑΙ ΚΟΛΥΜΒΗΤΗΡΙΟΥ ΝΕΟΥ ΨΥΧΙΚΟΥ ΤΟΥ ΝΠΔΔ ΟΚΑΠΑ ΔΗΜΟΥ ΦΙΛΟΘΕΗΣ - ΨΥΧΙΚΟΥ
ΦΟΡΕΑΣ ΛΕΙΤΟΥΡΓΙΑΣ:	ΟΡΓΑΝΙΣΜΟΣ ΚΟΙΝΩΝΙΚΗΣ ΑΛΛΗΛΕΓΓΥΗΣ, ΠΟΛΙΤΙΣΜΟΥ, και ΑΘΛΗΤΙΣΜΟΥ (ΟΚΑΠΑ) ΔΗΜΟΥ ΦΙΛΟΘΕΗΣ - ΨΥΧΙΚΟΥ
ΘΕΣΗ:	Ρ. ΦΕΡΑΙΟΥ 40 & Π. ΓΡΗΓΟΡΙΟΥ Ε', ΝΕΟ ΨΥΧΙΚΟ (ΟΤ 171)
ΜΕΛΕΤΗ:	ΑΡΧΙΤΕΚΤΟΝΙΚΗ - ΠΡΟΣΒΑΣΙΜΟΤΗΤΑΣ
ΤΙΤΛΟΣ ΣΧΕΔΙΟΥ:	ΚΤΗΡΙΟ 02 (ΠΟΛΛΑΠΛΩΝ ΧΡΗΣΕΩΝ) - ΔΥΤΙΚΗ ΟΨΗ
ΑΡ. ΣΧΕΔ.:	A7.2
ΚΛΙΜΑΚΑ:	1:100
ΧΡΟΝΟΣ ΜΕΛΕΤΗΣ:	ΝΟΕΜΒΡΙΟΣ 2019
Α' ΕΠΙΚΑΙΡΟΠΟΙΗΣΗ:	19.05.2021
Β' ΕΠΙΚΑΙΡΟΠΟΙΗΣΗ:	05.04.2022

ΣΥΝΤΑΧΘΗΚΕ:  
 Η προϊσταμένη  
 Τμήματος Μελετών

Δήμητρα Σταύρου  
 Αρχιτέκτων Μηχανικός ΑΠΘ, MArch, MEnv

Ο προϊστάμενος  
 Δ/σης Τεχνικών Υπηρεσιών

Στέλιος Βαλής  
 Πολιτικός Μηχανικός

μ