

ΦΑΣΗ 1

Ο χώρος των εργασιών, περιλαμβάνει τα ακόλουθα τμήματα των οδών:

ΟΔΟΣ ΕΡΓΑΣΙΑΣ	ΑΠΟ	ΔΙΑΣΤΑΥΡΩΣΗ	ΕΩΣ	ΔΙΑΣΤΑΥΡΩΣΗ
ΛΟΥΚΗ ΑΚΡΙΤΑ	ΝΙΟΒΗΣ	ΑΝΟΙΚΤΗ	ΚΑΣΤΟΡΙΑΣ	ΑΝΟΙΚΤΗ


Κυκλοφοριακές ρυθμίσεις, γενικά:

1) Όσοι οδηγοί επιθυμούσαν από την διασταύρωση των οδών Λουκή Ακρίτα και Καστοριάς, μέσω της οδού Λουκή Ακρίτα, να βρεθούν στην διασταύρωση των οδών Λουκή Ακρίτα και 25^{ης} Μαρτίου, πρέπει να κινηθούν: από την διασταύρωση των οδών Λουκή Ακρίτα και Καστοριάς, (α) όσοι κινούνταν βορειοανατολικά, δεξιά στην οδό Καστοριάς, αριστερά στην λεωφόρο Βενιζέλου, στον κυκλικό κόμβο δεξιά στην οδό 25^{ης} Μαρτίου, και έπειτα κανονικά, (β) όσοι κινούνταν βορειοδυτικά, αριστερά στην οδό Λουκή Ακρίτα, αριστερά στην λεωφόρο Βενιζέλου, στον κυκλικό κόμβο δεξιά στην οδό 25^{ης} Μαρτίου, και έπειτα κανονικά.

2) Όσοι οδηγοί επιθυμούσαν από την διασταύρωση των οδών Λουκή Ακρίτα και 25^{ης} Μαρτίου, μέσω της οδού Λουκή Ακρίτα, να βρεθούν στην διασταύρωση των οδών Λουκή Ακρίτα και Καστοριάς, πρέπει να κινηθούν: από την διασταύρωση των οδών Λουκή Ακρίτα και 25^{ης} Μαρτίου, αριστερά στην οδό Νιόβης, δεξιά στην λεωφόρο Βενιζέλου, δεξιά στην οδό Καστοριάς, και έπειτα κανονικά.

Κυκλοφοριακές ρυθμίσεις, Αστικών Συγκοινωνιών:

Ουδεμία τροποποίηση της κυκλοφορίας.

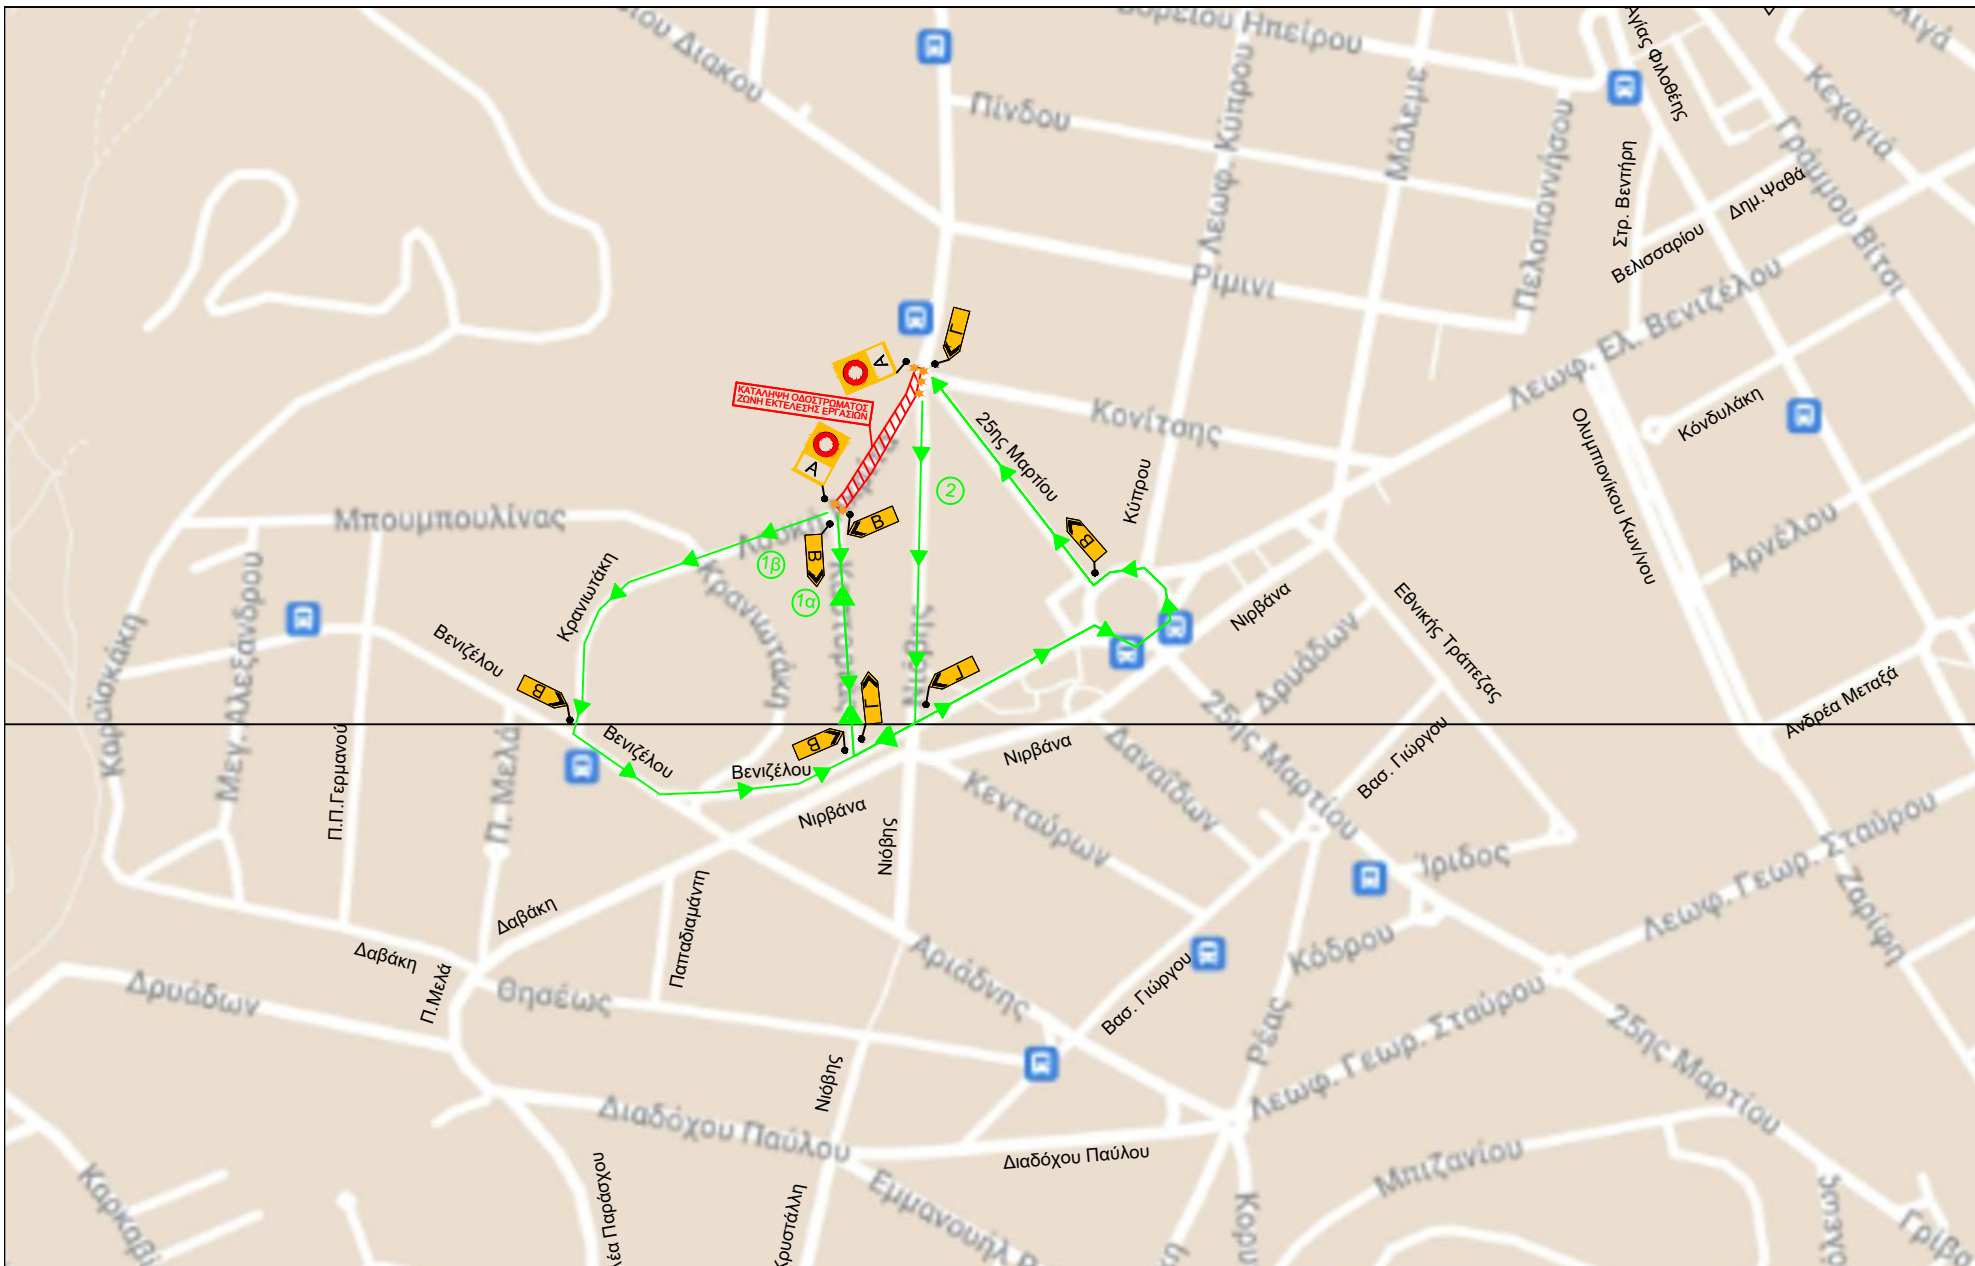

ΥΠΟΜΝΗΜΑ
ΚΥΚΛΟΦΟΡΙΑ ΟΧΗΜΑΤΩΝ
ΖΩΝΗ ΕΚΤΕΛΕΣΗΣ ΕΡΓΑΣΙΩΝ
ΑΝΑΛΑΜΠΟΝΤΕΣ ΦΑΝΟΙ ΑΝΑ 1μ
ΣΤΥΛΟΣ ΠΙΝΑΚΙΔΑΣ

ΚΕΙΜΕΝΑ ΠΙΝΑΚΙΔΩΝ
A = ΕΞΑΙΡΟΥΝΤΑΙ ΟΧΗΜΑΤΑ ΕΡΓΟΤΑΞΙΟΥ
B = ΠΑΡΑΚΑΜΨΗ ΠΡΟΣ ΟΔΟ ΛΟΥΚΗ ΑΚΡΙΤΑ
Γ = ΠΑΡΑΚΑΜΨΗ ΠΡΟΣ ΟΔΟ ΚΑΣΤΟΡΙΑΣ

ΓΙΑ ΤΟΝ ΑΝΑΔΟΧΟ

ΕΛΕΓΘΗΚΕ

ΕΓΚΡΙΘΗΚΕ

ΚΥΚΛΟΦΟΡΙΑΚΕΣ ΡΥΘΙΜΙΣΕΙΣ ΓΕΝΙΚΑ

ΦΑΣΗ 7.1

ΦΑΣΗ 2

Ο χώρος των εργασιών, περιλαμβάνει τα ακόλουθα τμήματα των οδών:

ΟΔΟΣ ΕΡΓΑΣΙΑΣ	ΑΠΟ	ΔΙΑΣΤΑΥΡΩΣΗ	ΕΩΣ	ΔΙΑΣΤΑΥΡΩΣΗ
ΛΟΥΚΗ ΑΚΡΙΤΑ	ΝΙΟΒΗΣ	ΑΝΟΙΚΤΗ	ΜΠΟΥΜΠΟΥΛΙΝΑΣ	ΑΝΟΙΚΤΗ


Κυκλοφοριακές ρυθμίσεις, γενικά:

1) Όσοι οδηγοί επιθυμούσαν από την διασταύρωση των οδών Λουκή Ακρίτα και Κρανιωτάκη, μέσω της οδού Λουκή Ακρίτα, να βρεθούν στην διασταύρωση των οδών Λουκή Ακρίτα και 25^{ης} Μαρτίου, πρέπει να κινηθούν: από την διασταύρωση των οδών Λουκή Ακρίτα και Κρανιωτάκη, (α) όσοι κινούνταν βορειοανατολικά, δεξιά στην οδό Κρανιωτάκη, αριστερά στην λεωφόρο Βενιζέλου, στον κυκλικό κόμβο δεξιά στην οδό 25^{ης} Μαρτίου, και έπειτα κανονικά, (β) όσοι κινούνταν βορειοδυτικά, αριστερά στην οδό Κρανιωτάκη, αριστερά στην λεωφόρο Βενιζέλου, στον κυκλικό κόμβο δεξιά στην οδό 25^{ης} Μαρτίου, και έπειτα κανονικά.

2) Όσοι οδηγοί επιθυμούσαν από την διασταύρωση των οδών Λουκή Ακρίτα και 25^{ης} Μαρτίου, μέσω της οδού Λουκή Ακρίτα, να βρεθούν στην διασταύρωση των οδών Λουκή Ακρίτα και Κρανιωτάκη, πρέπει να κινηθούν: από την διασταύρωση των οδών Λουκή Ακρίτα και 25^{ης} Μαρτίου, αριστερά στην οδό Νιόβης, δεξιά στην λεωφόρο Βενιζέλου, δεξιά στην οδό Κρανιωτάκη, και έπειτα κανονικά.

Κυκλοφοριακές ρυθμίσεις, Αστικών Συγκοινωνιών:

Ουδεμία τροποποίηση της κυκλοφορίας.

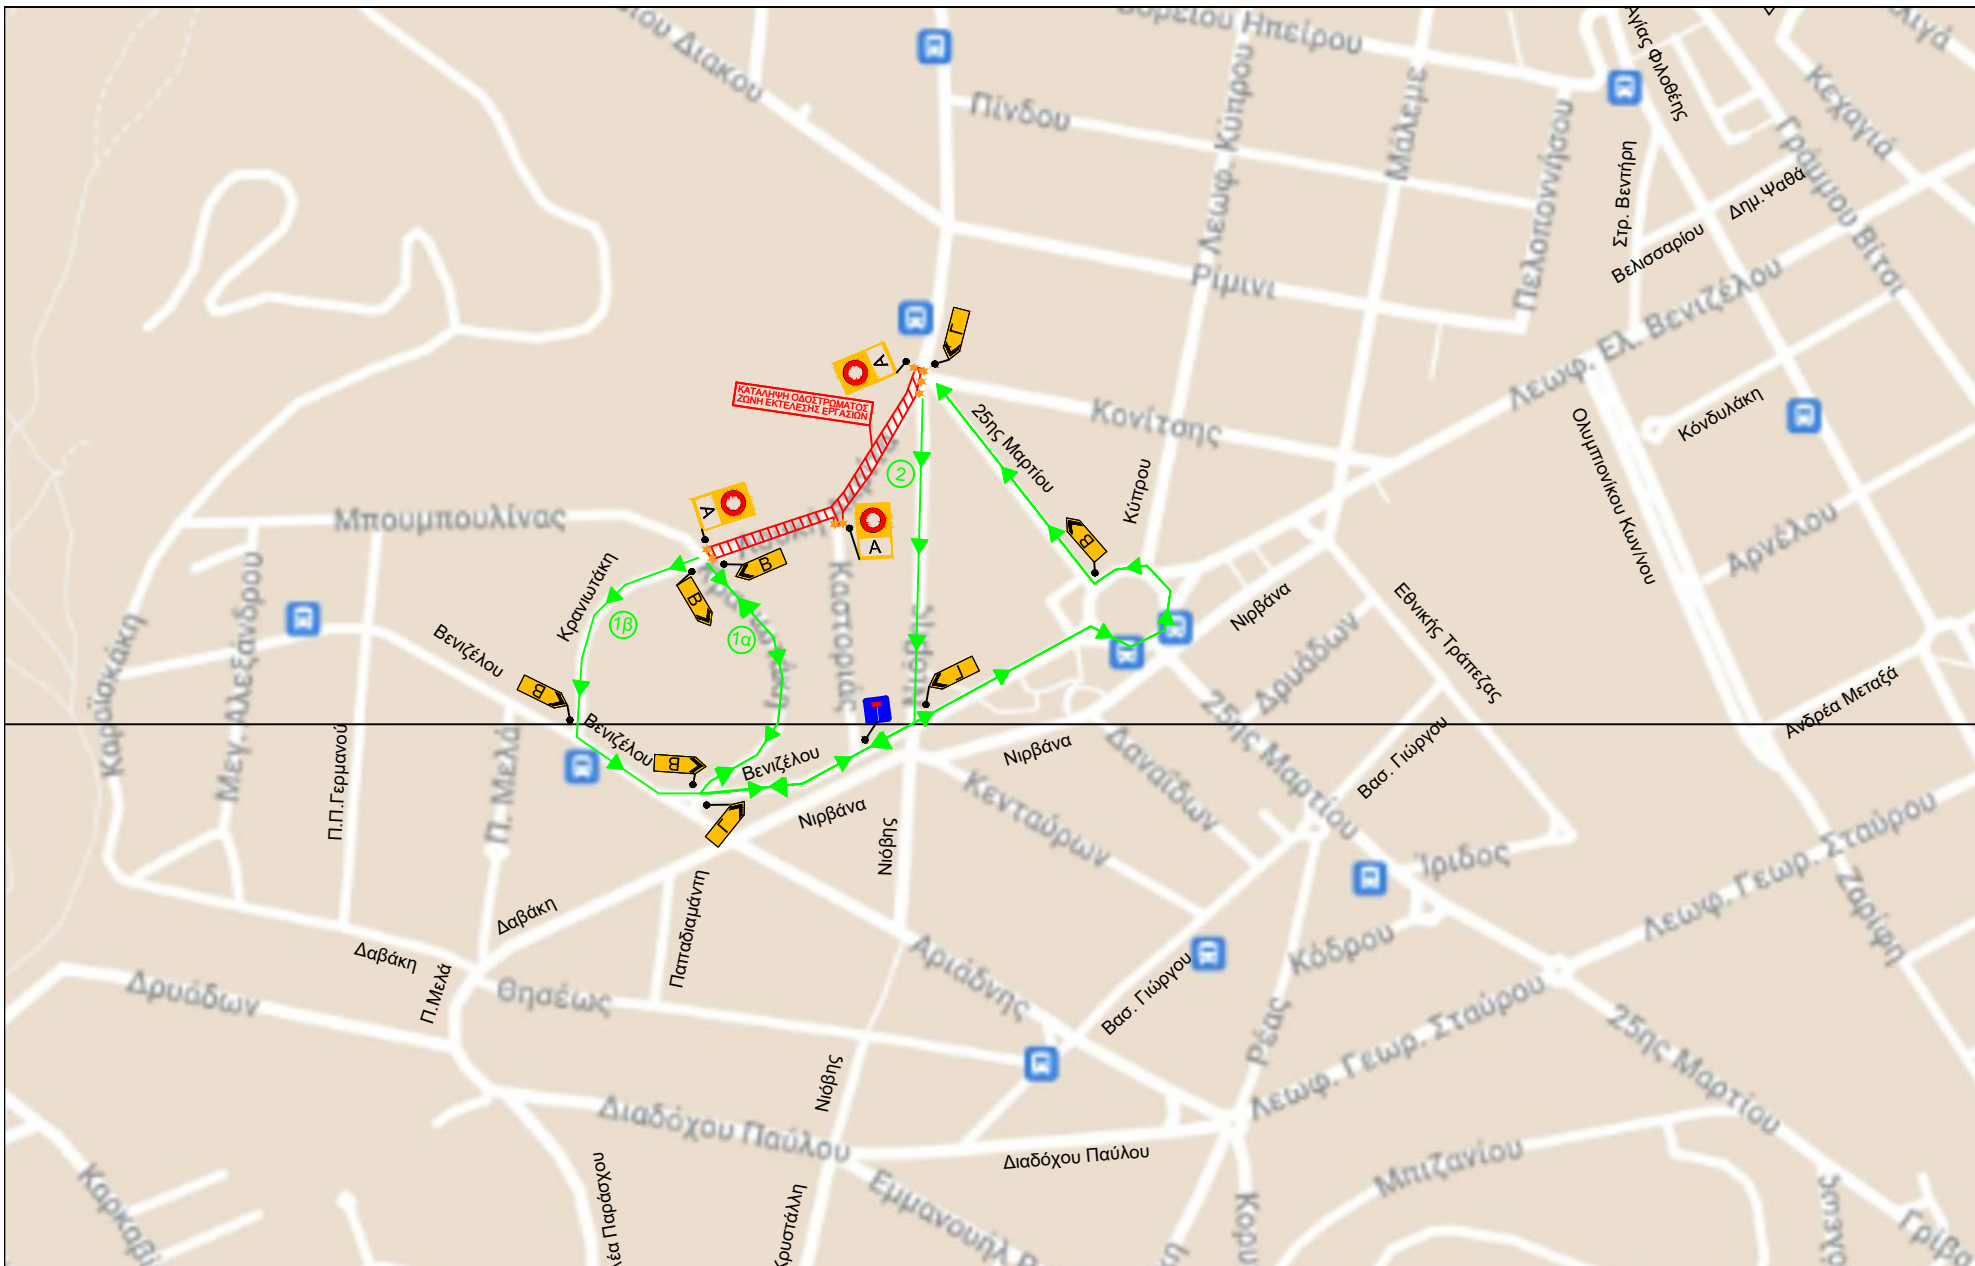

<p>ΥΠΟΜΝΗΜΑ</p> <p>→ ΚΥΚΛΟΦΟΡΙΑ ΟΧΗΜΑΤΩΝ</p> <p>▨ ΖΩΝΗ ΕΚΤΕΛΕΣΗΣ ΕΡΓΑΣΙΩΝ</p> <p>★ ΑΝΑΛΑΜΠΟΝΤΕΣ ΦΑΝΟΙ ΑΝΑ 1μ</p> <p>● ΣΤΥΛΟΣ ΠΙΝΑΚΙΔΑΣ</p>	<p>ΚΕΙΜΕΝΑ ΠΙΝΑΚΙΔΩΝ</p> <p>A = ΕΞΑΙΡΟΥΝΤΑΙ ΟΧΗΜΑΤΑ ΕΡΓΟΤΑΞΙΟΥ</p> <p>B = ΠΑΡΑΚΑΜΨΗ ΠΡΟΣ ΟΔΟ ΛΟΥΚΗ ΑΚΡΙΤΑ</p> <p>Γ = ΠΑΡΑΚΑΜΨΗ ΠΡΟΣ ΟΔΟ ΚΡΑΝΙΩΤΑΚΗ</p>	<p>ΓΙΑ ΤΟΝ ΑΝΑΔΟΧΟ</p>	<p>ΕΛΕΓΘΗΚΕ</p>	<p>ΕΓΚΡΙΘΗΚΕ</p>	<p>ΚΥΚΛΟΦΟΡΙΑΚΕΣ ΡΥΘΙΜΙΣΕΙΣ ΓΕΝΙΚΑ</p> <p>ΦΑΣΗ 7.2</p>
---	---	------------------------	-----------------	------------------	---

ΦΑΣΗ 3

Ο χώρος των εργασιών, περιλαμβάνει τα ακόλουθα τμήματα των οδών:

ΟΔΟΣ ΕΡΓΑΣΙΑΣ	ΑΠΟ	ΔΙΑΣΤΑΥΡΩΣΗ	ΕΩΣ	ΔΙΑΣΤΑΥΡΩΣΗ
ΛΟΥΚΗ ΑΚΡΙΤΑ	ΚΑΣΤΟΡΙΑΣ	ΑΝΟΙΚΤΗ	ΜΠΟΥΜΠΟΥΛΙΝΑΣ	ΑΝΟΙΚΤΗ


Κυκλοφοριακές ρυθμίσεις, γενικά:

1) Όσοι οδηγοί επιθυμούσαν από την διασταύρωση των οδών Λουκή Ακρίτα και Κρανιωτάκη, μέσω της οδού Λουκή Ακρίτα, να βρεθούν στην διασταύρωση των οδών Λουκή Ακρίτα και Καστοριάς, πρέπει να κινηθούν: από την διασταύρωση των οδών Λουκή Ακρίτα και Κρανιωτάκη, (α) όσοι κινούνταν βορειοανατολικά, δεξιά στην οδό Κρανιωτάκη, αριστερά στην λεωφόρο Βενιζέλου, αριστερά στην οδό Καστοριάς, και έπειτα κανονικά, (β) όσοι κινούνταν βορειοδυτικά, αριστερά στην οδό Κρανιωτάκη, αριστερά στην λεωφόρο Βενιζέλου, αριστερά στην οδό Καστοριάς, και έπειτα κανονικά.

2) Όσοι οδηγοί επιθυμούσαν από την διασταύρωση των οδών Λουκή Ακρίτα και Καστοριάς, μέσω της οδού Λουκή Ακρίτα, να βρεθούν στην διασταύρωση των οδών Λουκή Ακρίτα και Κρανιωτάκη, πρέπει να κινηθούν: από την διασταύρωση των οδών Λουκή Ακρίτα και Καστοριάς, (α) αν κινούνταν βορειοδυτικά, δεξιά στην οδό Λουκή Ακρίτα, δεξιά στην οδό Νιόβης, δεξιά στην λεωφόρο Βενιζέλου, δεξιά στην οδό Κρανιωτάκη, και έπειτα κανονικά, (β) αν κινούνταν νοτιοδυτικά, αριστερά στην οδό Καστοριάς, δεξιά στην λεωφόρο Βενιζέλου, δεξιά στην οδό Κρανιωτάκη, και έπειτα κανονικά..

Κυκλοφοριακές ρυθμίσεις, Αστικών Συγκοινωνιών:

Ουδεμία τροποποίηση της κυκλοφορίας.

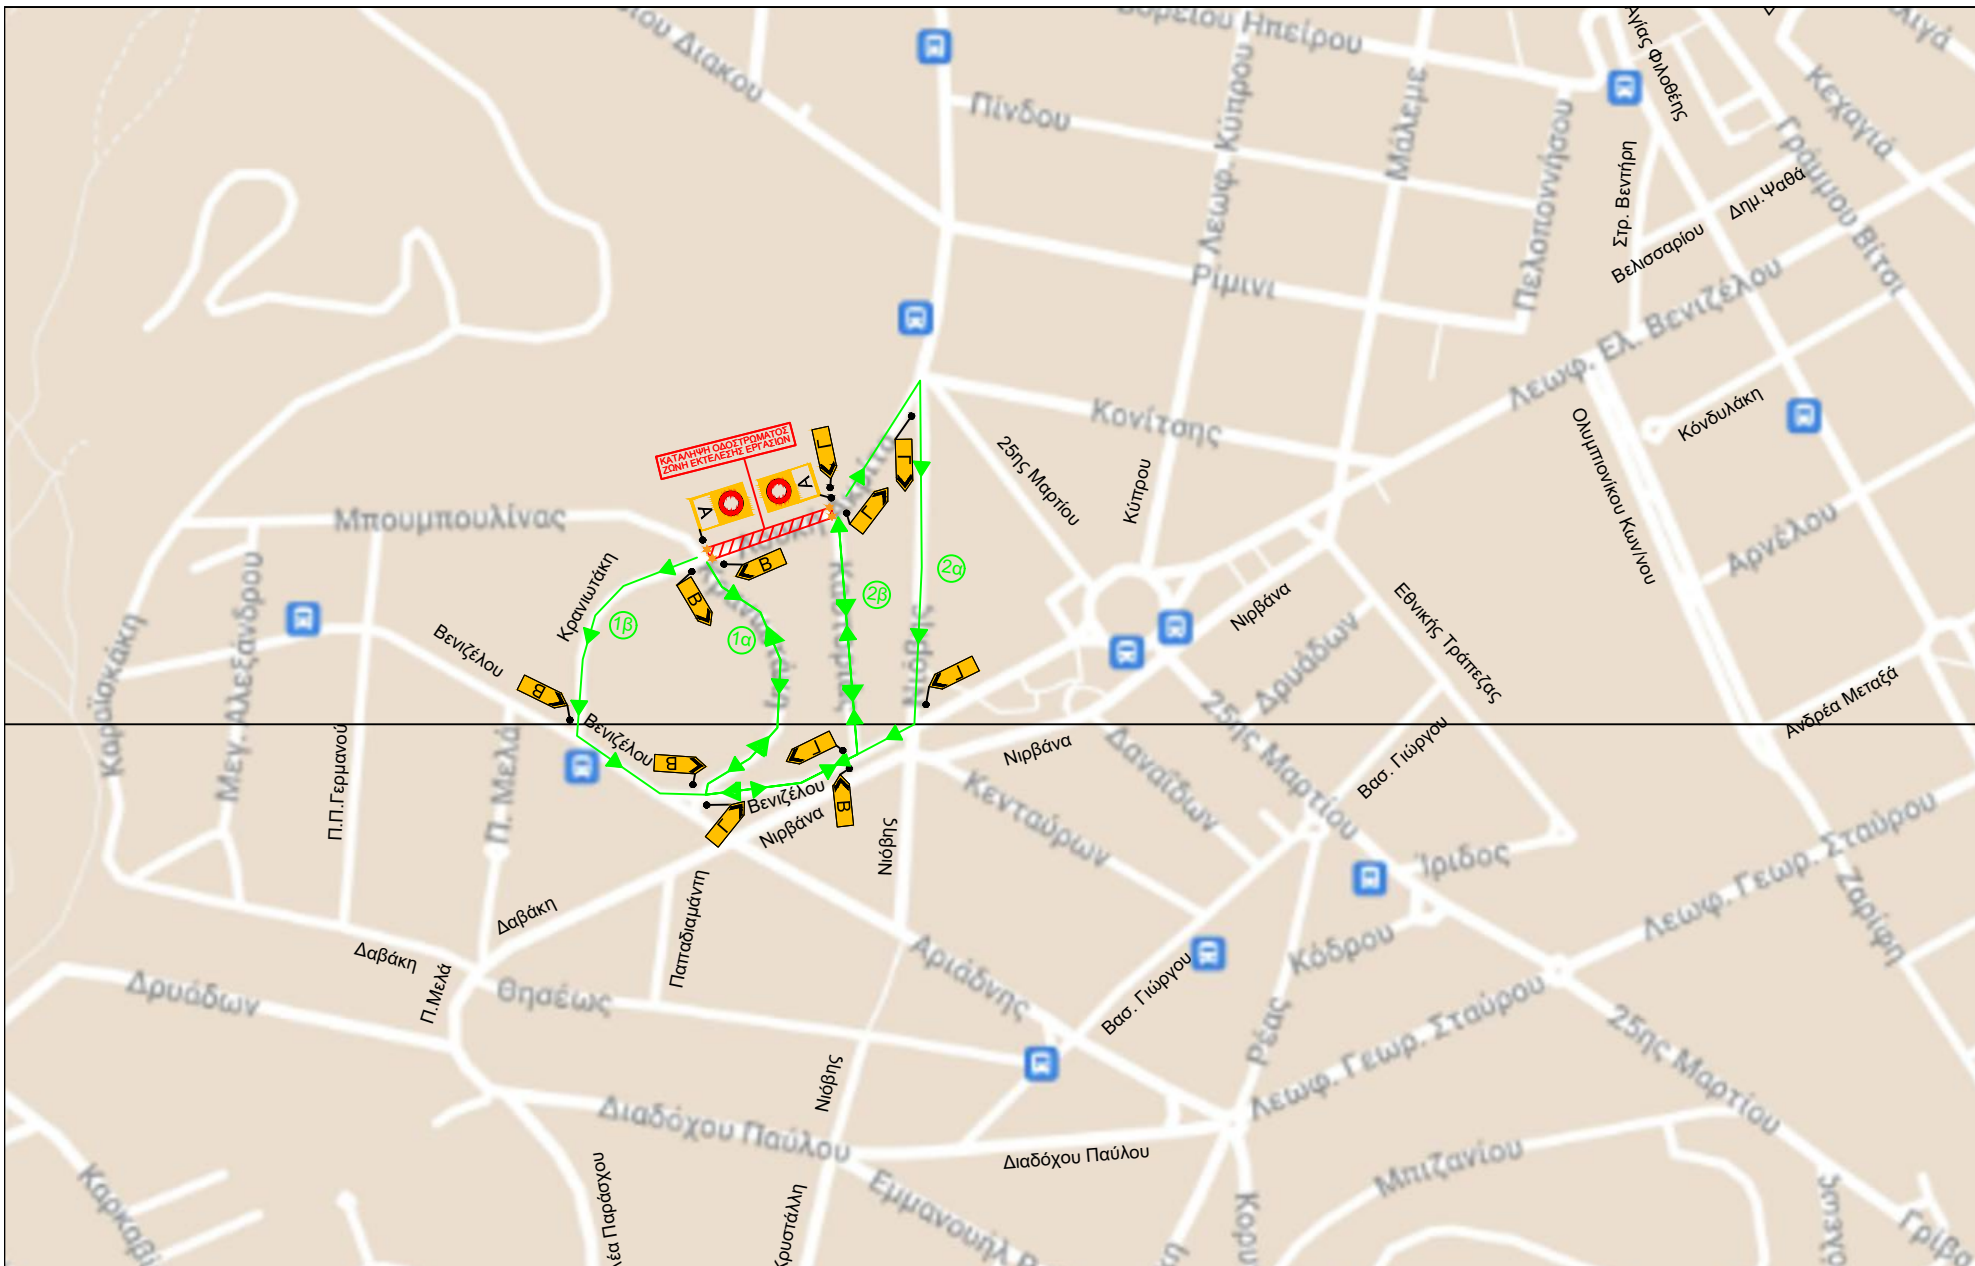

<p>ΥΠΟΜΝΗΜΑ</p> <p>→ ΚΥΚΛΟΦΟΡΙΑ ΟΧΗΜΑΤΩΝ</p> <p>▨ ΖΩΝΗ ΕΚΤΕΛΕΣΗΣ ΕΡΓΑΣΙΩΝ</p> <p>★ ΑΝΑΛΑΜΠΟΝΤΕΣ ΦΑΝΟΙ ΑΝΑ 1μ</p> <p>● ΣΤΥΛΟΣ ΠΙΝΑΚΙΔΑΣ</p>	<p>ΚΕΙΜΕΝΑ ΠΙΝΑΚΙΔΩΝ</p> <p>A = ΕΞΑΙΡΟΥΝΤΑΙ ΟΧΗΜΑΤΑ ΕΡΓΟΣΤΑΣΙΟΥ</p> <p>B = ΠΑΡΑΚΑΜΨΗ ΠΡΟΣ ΟΔΟ ΛΟΥΚΗ ΑΚΡΙΤΑ</p> <p>Γ = ΠΑΡΑΚΑΜΨΗ ΠΡΟΣ ΟΔΟ ΚΡΑΝΙΩΤΑΚΗ</p>	<p>ΓΙΑ ΤΟΝ ΑΝΑΔΟΧΟ</p>	<p>ΕΛΕΓΘΗΚΕ</p>	<p>ΕΓΚΡΙΘΗΚΕ</p>	<p>ΚΥΚΛΟΦΟΡΙΑΚΕΣ ΡΥΘΙΜΙΣΕΙΣ ΓΕΝΙΚΑ</p> <p>ΦΑΣΗ 7.3</p>
---	--	------------------------	-----------------	------------------	---