

Η διάρκεια εφαρμογής, εκτιμάται ότι θα είναι 1 μήνας.

Ο χώρος των εργασιών, περιλαμβάνει τα ακόλουθα τμήματα των οδών:


<b>ΟΔΟΣ ΕΡΓΑΣΙΑΣ</b>	<b>ΑΠΟ</b>	<b>ΔΙΑΣΤΑΥΡΩΣΗ</b>	<b>ΕΩΣ</b>	<b>ΔΙΑΣΤΑΥΡΩΣΗ</b>
ΕΥΡΙΠΙΔΟΥ	ΠΑΠΑΦΛΕΣΣΑ	ΑΝΟΙΚΤΗ	ΛΟΥΚΗ ΑΚΡΙΤΑ (ανατολικά)	ΑΝΟΙΚΤΗ

**Κυκλοφοριακές ρυθμίσεις, γενικά:**


Όσοι οδηγοί επιθυμούσαν από την διασταύρωση των οδών ανατολική Λουκή Ακρίτα και Ευριπίδου, μέσω της οδού Ευριπίδου, να βρεθούν στην διασταύρωση των οδών Κύπρου και Ευριπίδου, πρέπει να κινηθούν: από την διασταύρωση των οδών ανατολική Λουκή Ακρίτα και Ευριπίδου, αριστερά στην δυτική οδό Λουκή Ακρίτα, αριστερά στην οδό Βορείας Ηπείρου, αριστερά στην λεωφόρο Κύπρου, και έπειτα κανονικά.

**Κυκλοφοριακές ρυθμίσεις, Αστικών Συγκοινωνιών:**

Ουδεμία τροποποίηση της κυκλοφορίας.

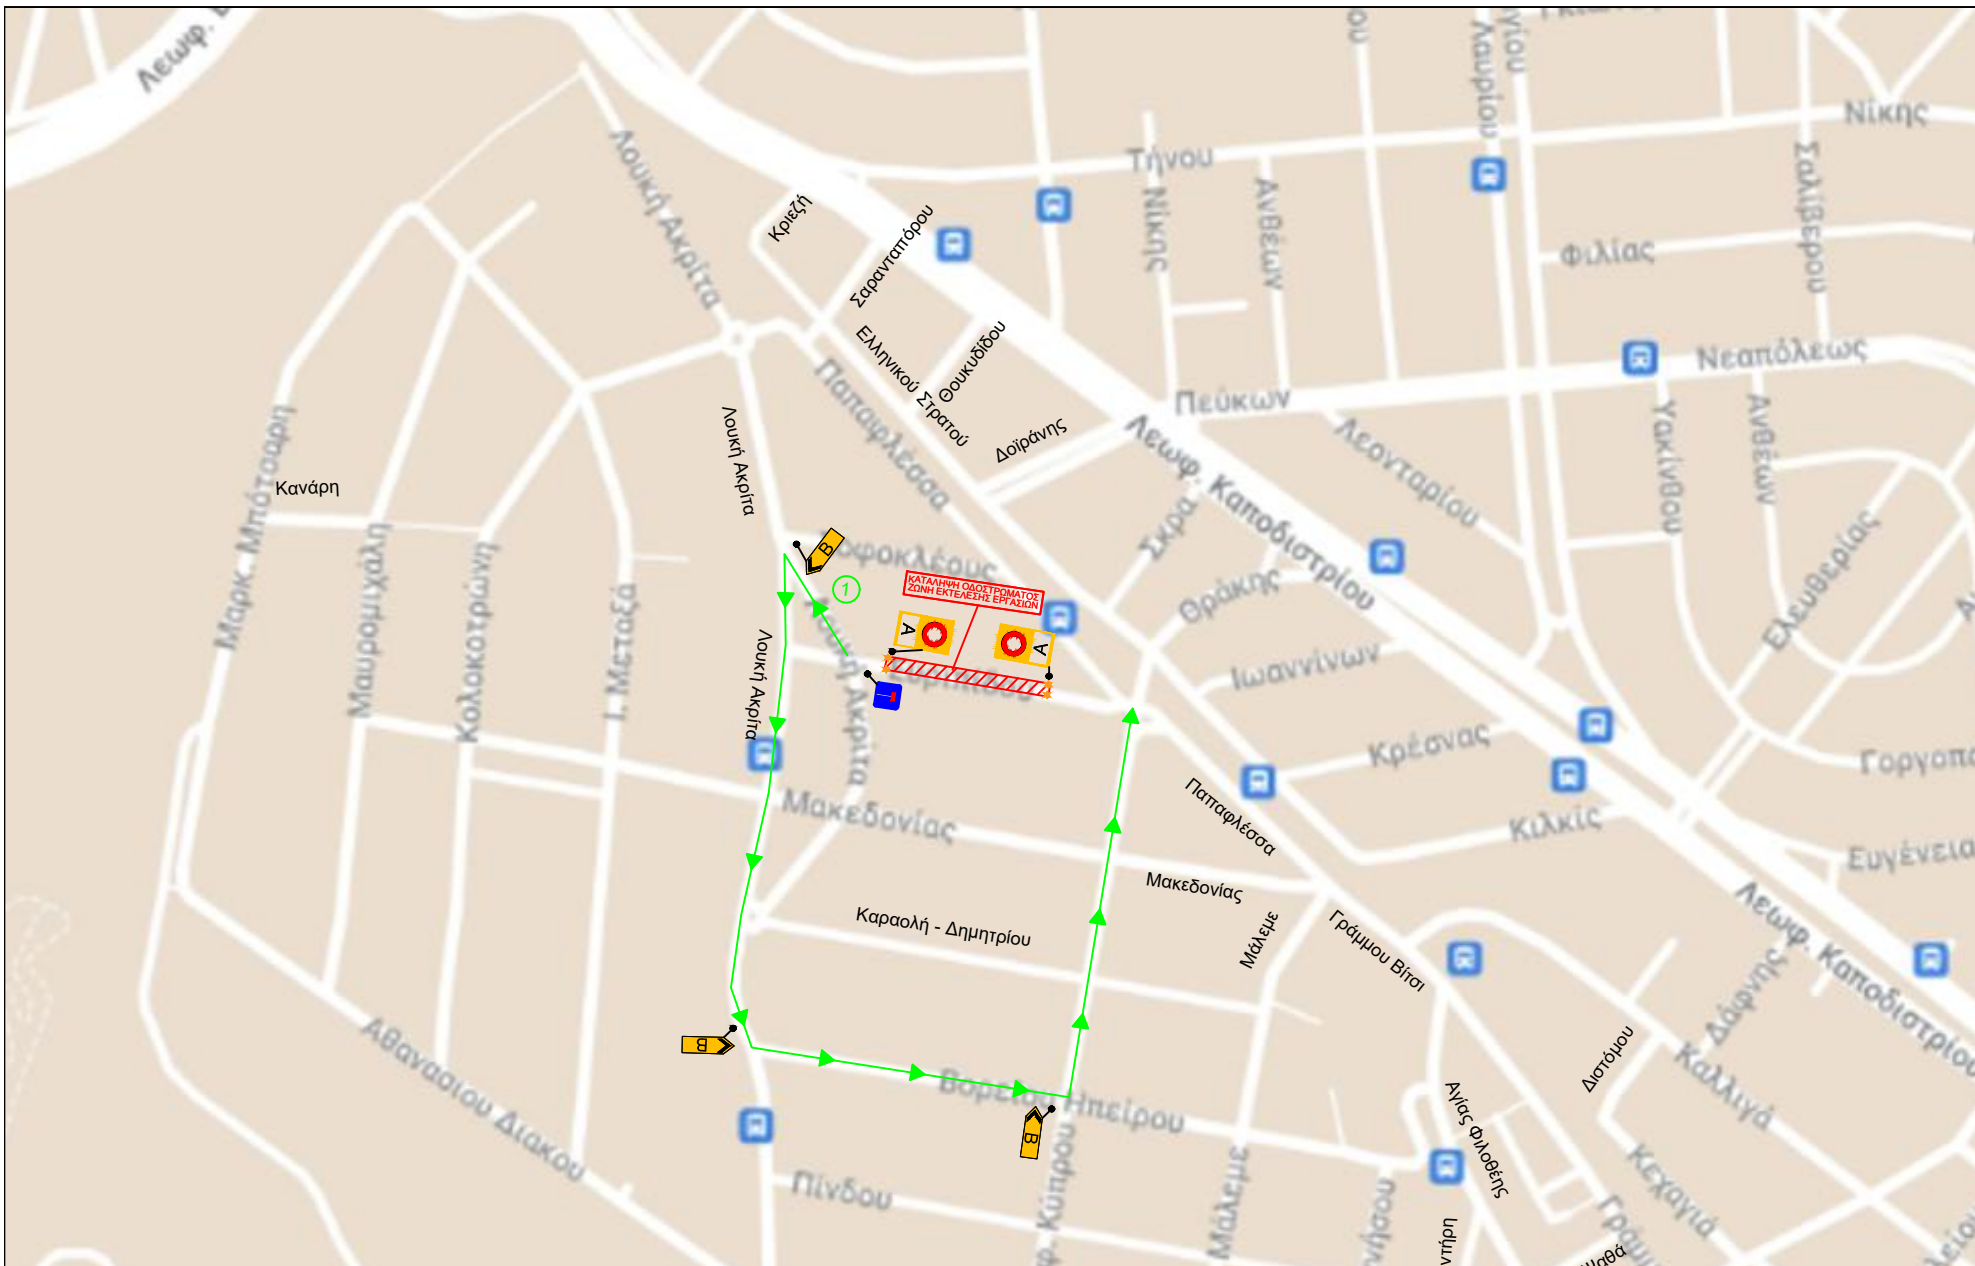

<p><b>ΥΠΟΜΝΗΜΑ</b></p> <p> ΚΥΚΛΟΦΟΡΙΑ ΟΧΗΜΑΤΩΝ</p> <p> ΖΩΝΗ ΕΚΤΕΛΕΣΗΣ ΕΡΓΑΣΙΩΝ</p> <p> ΑΝΑΛΑΜΠΟΝΤΕΣ ΦΑΝΟΙ ΑΝΑ 1μ</p> <p> ΣΤΥΛΟΣ ΠΙΝΑΚΙΔΑΣ</p>	<p><b>ΚΕΙΜΕΝΑ ΠΙΝΑΚΙΔΩΝ</b></p> <p>A = ΕΞΑΙΡΟΥΝΤΑΙ ΟΧΗΜΑΤΑ ΕΡΓΟΤΑΞΙΟΥ</p> <p>B = ΠΑΡΑΚΑΜΨΗ ΠΡΟΣ ΟΔΟ ΚΥΠΡΟΥ</p>	<p>ΓΙΑ ΤΟΝ ΑΝΑΔΟΧΟ</p>	<p>ΕΛΕΓΘΗΚΕ</p>	<p>ΕΓΚΡΙΘΗΚΕ</p>	<p>ΚΥΚΛΟΦΟΡΙΑΚΕΣ ΡΥΘΜΙΣΕΙΣ ΓΕΝΙΚΑ</p>
<p><b>ΦΑΣΗ 9.1</b></p>					

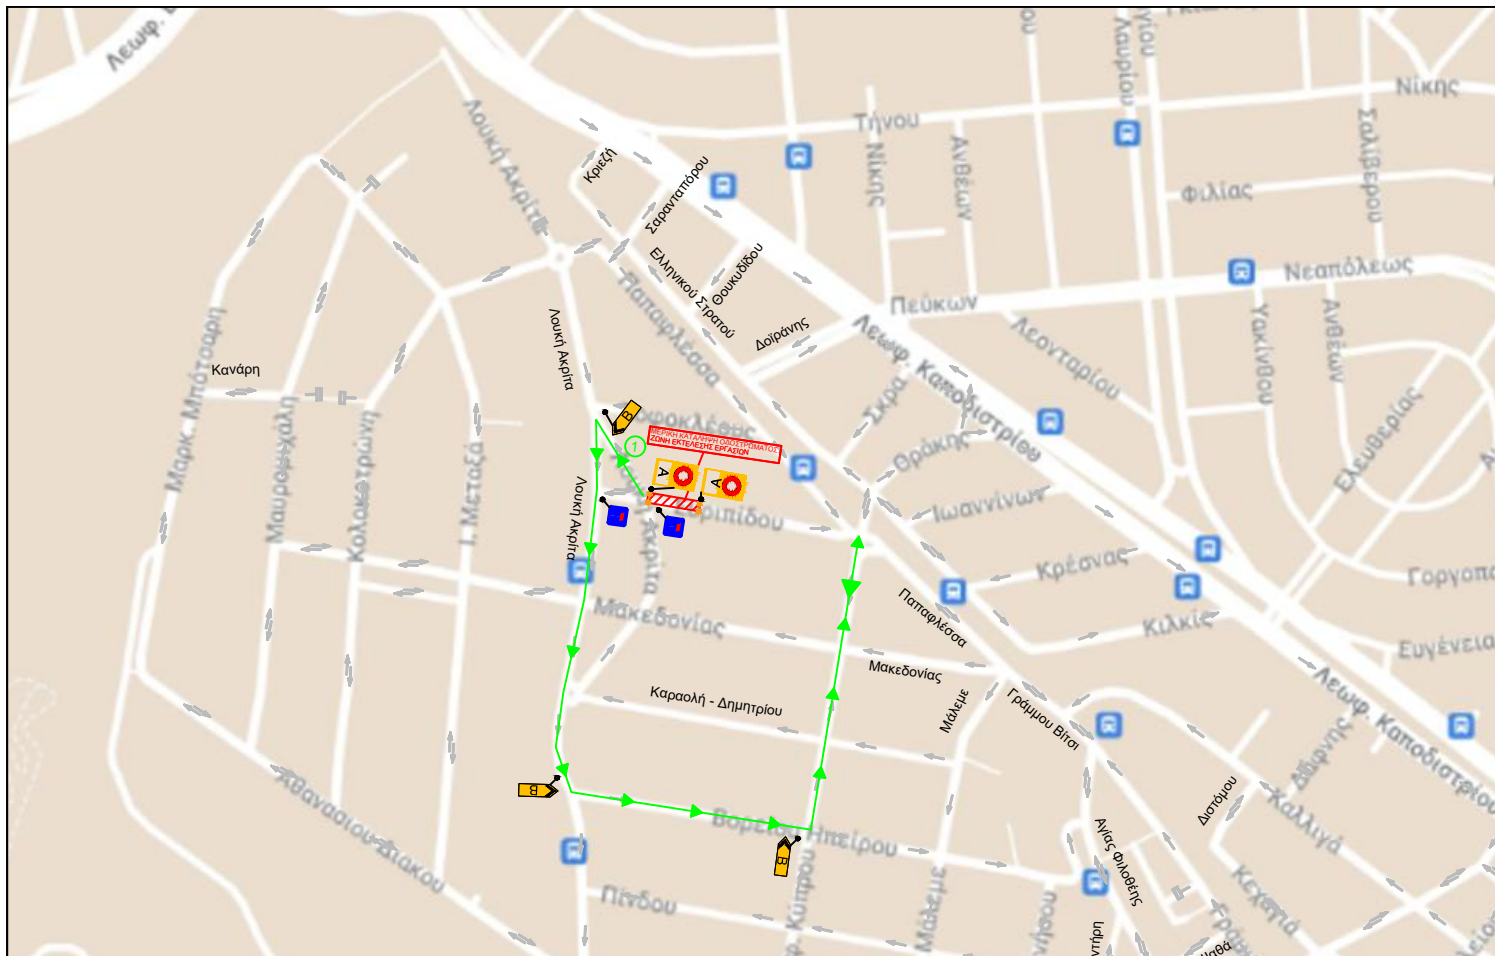

ΥΠΟΜΗΜΑ	ΚΕΙΜΕΝΑ ΠΙΝΑΚΙΔΩΝ	ΠΑ ΤΟΝ ΑΝΑΔΟΧΟ	ΕΛΕΓΧΗΚΕ	ΕΓΚΡΙΘΗΚΕ	ΚΥΚΛΟΦΟΡΙΑΚΕΣ ΡΥΘΜΙΣΕΙΣ ΓΕΝΙΚΑ
<ul style="list-style-type: none"> <li> ΚΥΚΛΟΦΟΡΙΑ ΟΧΗΜΑΤΩΝ</li> <li> ΖΩΝΗ ΕΚΤΕΛΕΣΗΣ ΕΡΓΑΣΙΩΝ</li> <li> ΑΝΑΛΑΜΠΟΝΤΕΣ ΦΑΝΟΙ ΑΝΑ 1μ</li> <li> ΣΤΥΛΟΣ ΠΙΝΑΚΙΔΑΣ</li> </ul>	<ul style="list-style-type: none"> <li>A = ΕΞΑΙΡΟΥΝΤΑΙ ΟΧΗΜΑΤΑ ΕΡΓΟΣΤΑΣΙΟΥ</li> <li>B = ΠΑΡΑΚΛΗΜΗ ΠΡΟΣ ΟΔΟ ΚΥΡΤΟΥ</li> </ul>				ΦΑΣΗ 9.2