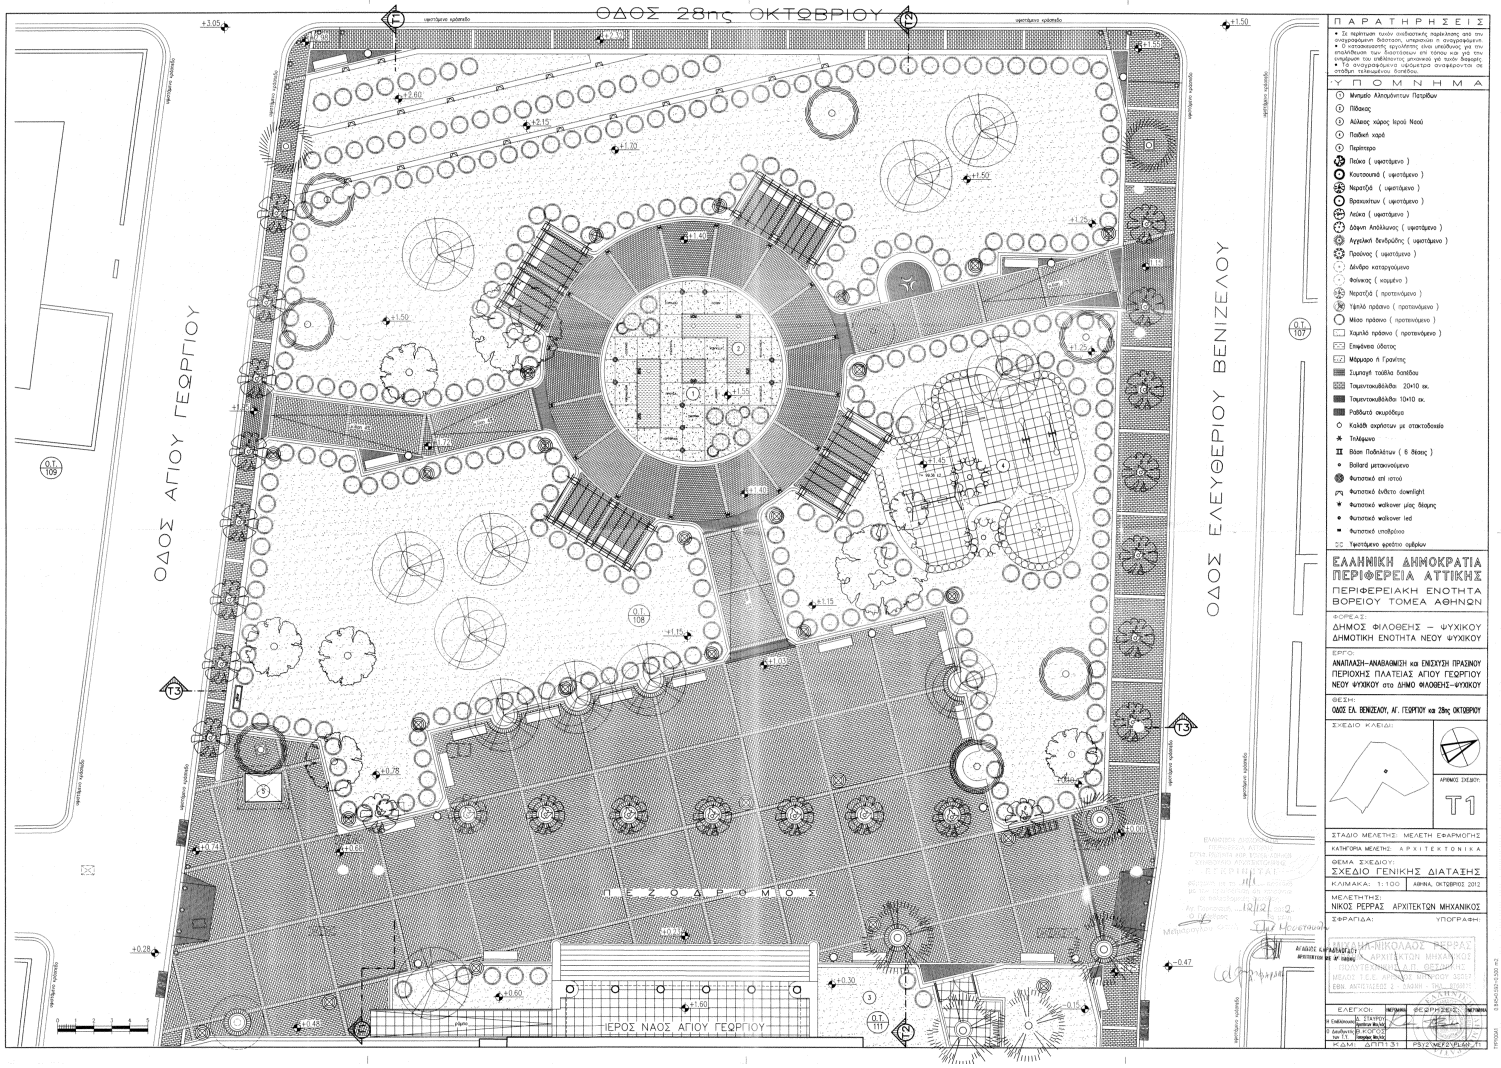
ΟΔΟΣ 28ης ΟΚΤΩΒΡΙΟΥ
ΟΔΟΣ ΑΓΙΟΥ ΓΕΩΡΓΙΟΥ
ΟΔΟΣ ΕΛΕΥΘΕΡΙΟΥ ΒΕΝΙΖΕΛΟΥ
ΙΕΡΟΣ ΝΑΟΣ ΑΓΙΟΥ ΓΕΩΡΓΙΟΥ
ΠΑΡΑΤΗΡΗΣΕΙΣ
ΥΠΟΜΝΗΜΑ
ΕΛΛΗΝΙΚΗ ΔΗΜΟΚΡΑΤΙΑ
ΠΕΡΙΦΕΡΕΙΑ ΑΤΤΙΚΗΣ
ΠΕΡΙΦΕΡΕΙΑΚΗ ΕΝΟΤΗΤΑ
ΒΟΡΕΙΟΥ ΤΟΜΕΑ ΑΘΗΝΩΝ
ΔΗΜΟΣ ΦΙΛΟΘΕΗΣ – ΨΥΧΙΚΟΥ
ΔΗΜΟΤΙΚΗ ΕΝΟΤΗΤΑ ΝΕΟΥ ΨΥΧΙΚΟΥ
ΑΝΑΠΛΑΣΗ-ΑΝΑΒΑΘΜΙΣΗ και ΕΝΙΣΧΥΣΗ ΠΡΑΣΙΝΟΥ ΠΕΡΙΟΧΗΣ ΠΛΑΤΕΙΑΣ ΑΓΙΟΥ ΓΕΩΡΓΙΟΥ ΝΕΟΥ ΨΥΧΙΚΟΥ στο ΔΗΜΟ ΦΙΛΟΘΕΗΣ-ΨΥΧΙΚΟΥ
ΟΔΟΣ ΕΛ. ΒΕΝΙΖΕΛΟΥ, ΑΓ. ΓΕΩΡΓΙΟΥ και 28ης ΟΚΤΩΒΡΙΟΥ
Τ1
ΣΤΑΔΙΟ ΜΕΛΕΤΗΣ: ΜΕΛΕΤΗ ΕΦΑΡΜΟΓΗΣ
ΚΑΤΗΓΟΡΙΑ ΜΕΛΕΤΗΣ: ΑΡΧΙΤΕΚΤΟΝΙΚΑ
ΘΕΜΑ ΣΧΕΔΙΟΥ:
ΣΧΕΔΙΟ ΓΕΝΙΚΗΣ ΔΙΑΤΑΞΗΣ
ΚΛΙΜΑΚΑ: 1:100 ΑΘΗΝΑ, ΟΚΤΩΒΡΙΟΣ 2012
ΜΕΛΕΤΗΤΗΣ:
ΝΙΚΟΣ ΡΕΡΡΑΣ ΑΡΧΙΤΕΚΤΩΝ ΜΗΧΑΝΙΚΟΣ
ΣΦΡΑΓΙΔΑ:
ΥΠΟΓΡΑΦΗ:
ΕΛΕΓΧΟΙ: