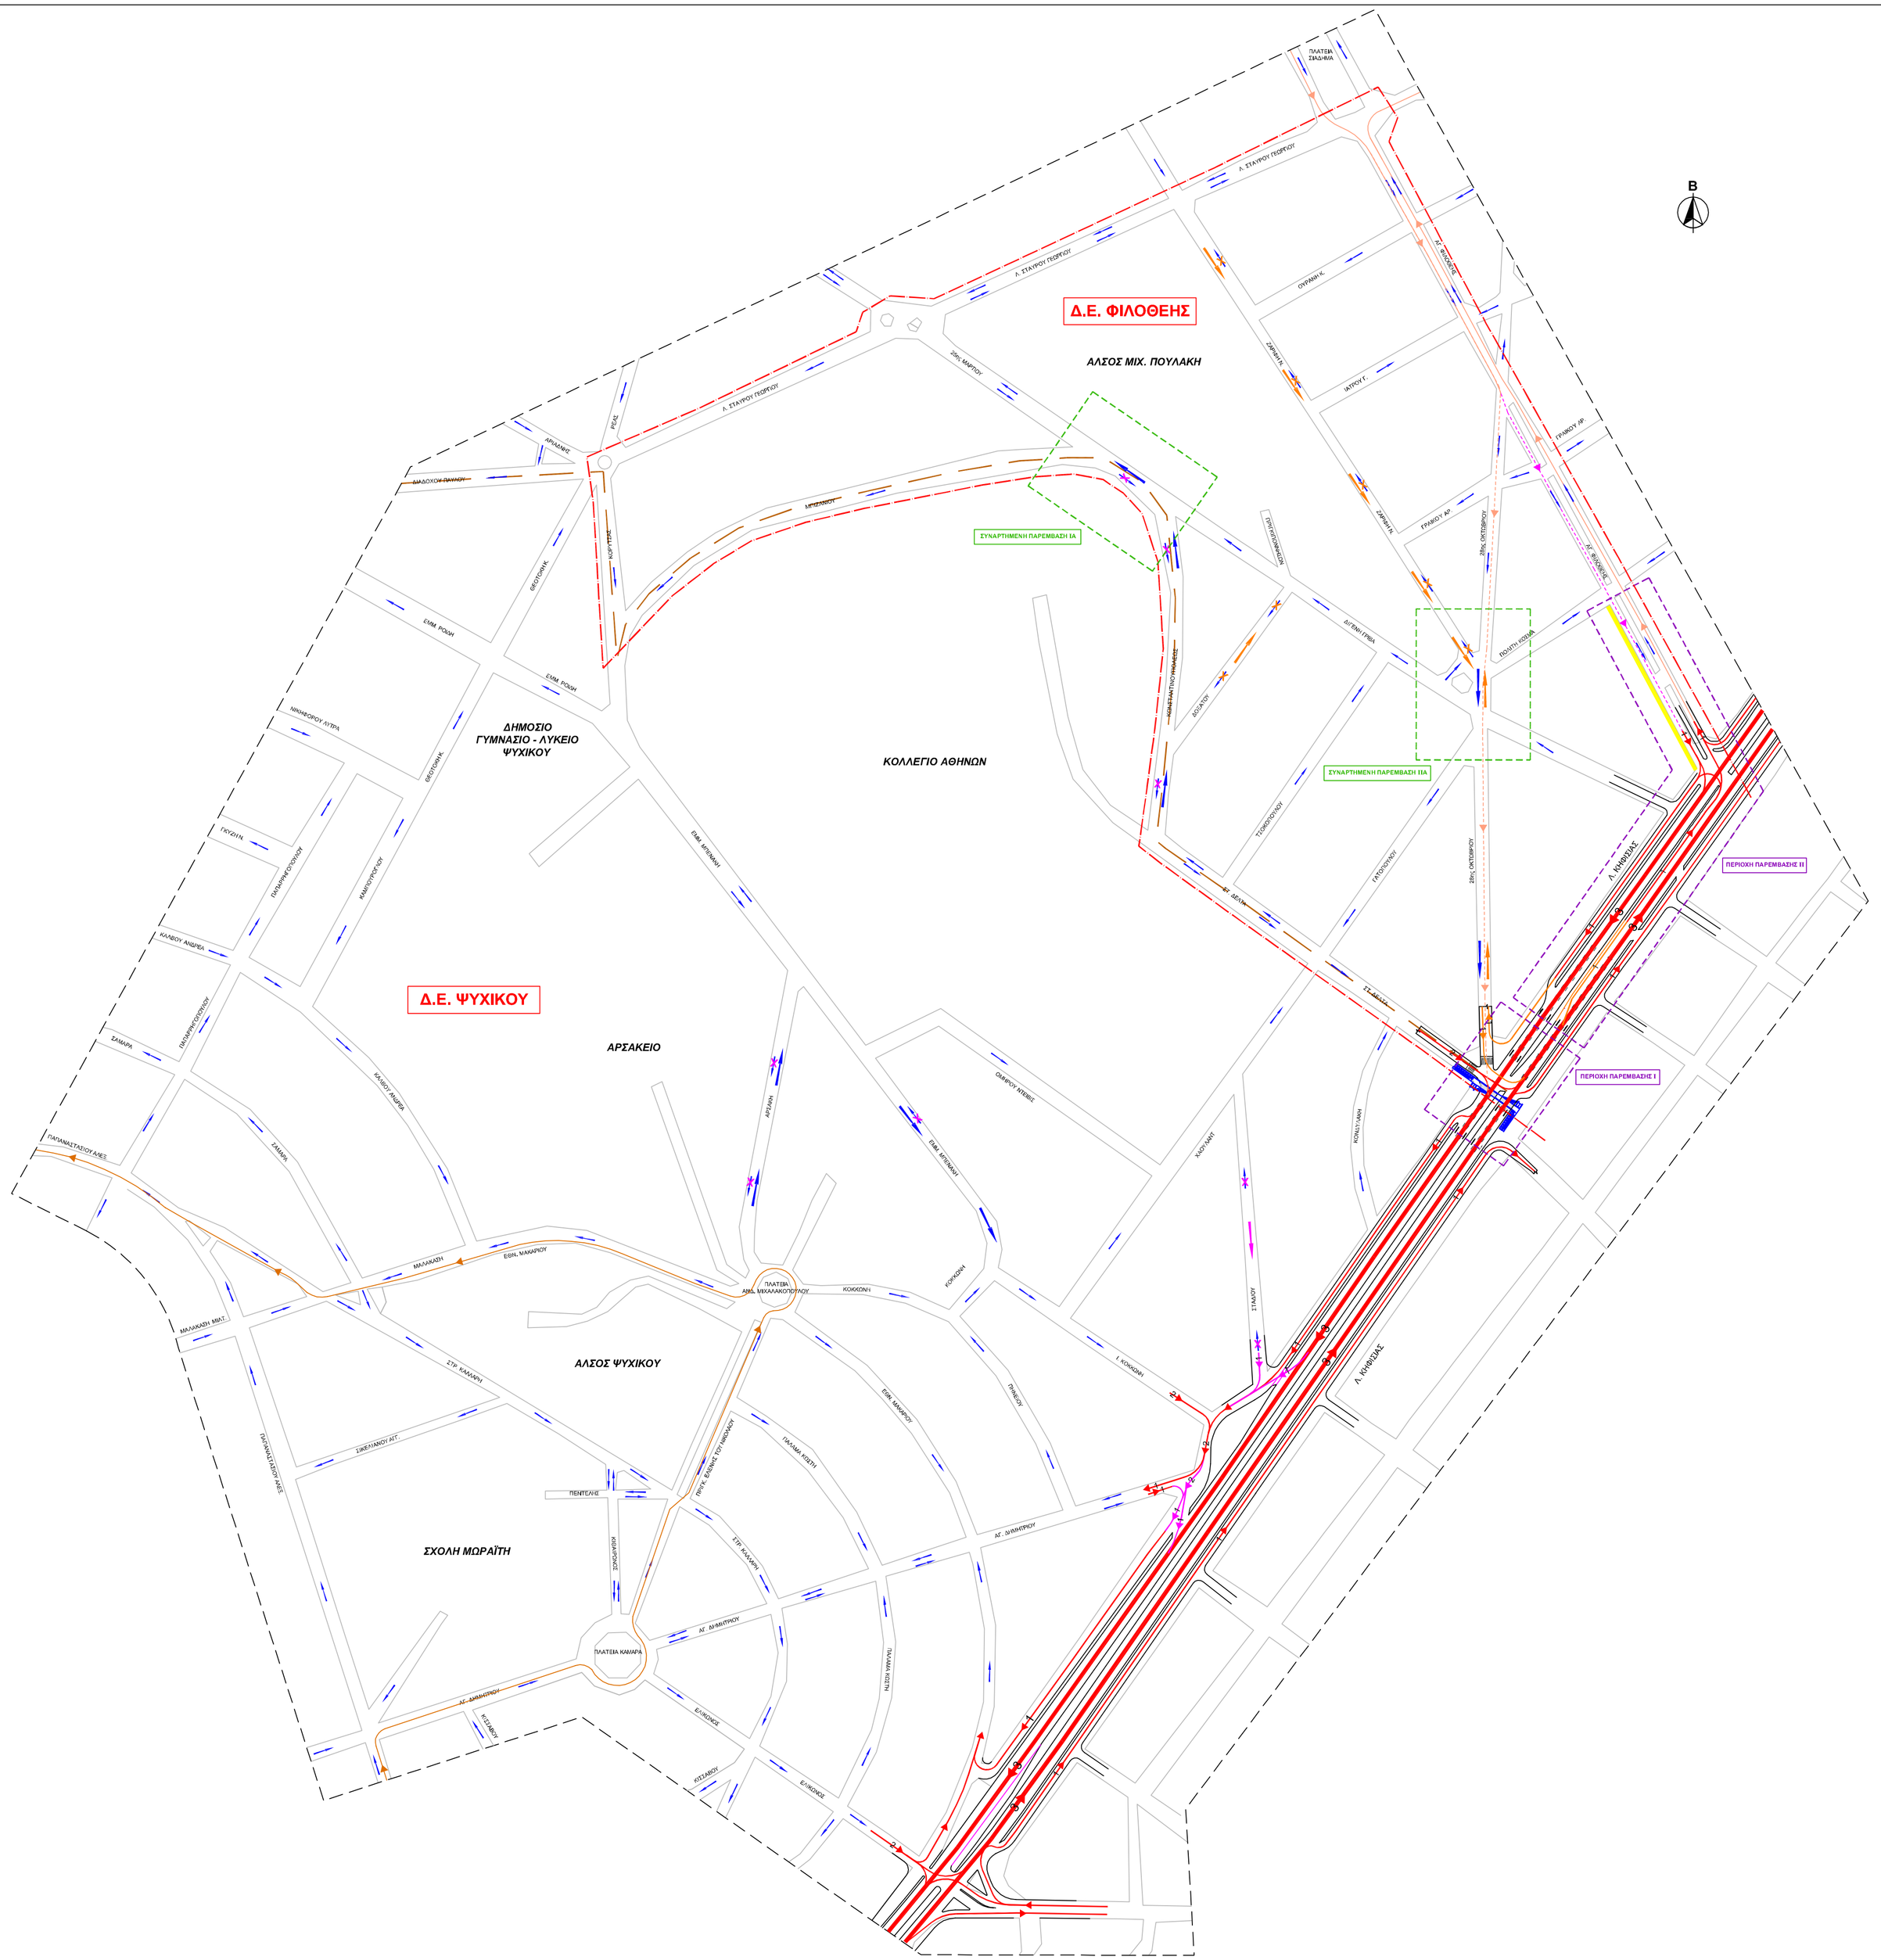

ΥΠΟΜΝΗΜΑ

- ΟΡΙΟ ΣΥΜΒΑΤΙΚΗΣ ΠΕΡΙΟΧΗΣ ΜΕΛΕΤΗΣ
- ΛΕΙΤΟΥΡΓΙΚΗ ΔΙΑΤΑΞΗ ΥΦΙΣΤΑΜΕΝΩΝ ΚΑΙ ΔΙΑΤΗΡΟΥΜΕΝΩΝ ΚΥΚΛΟΦΟΡΙΑΚΩΝ ΡΟΩΝ & ΑΡΙΘΜΟΣ ΛΩΡΙΔΩΝ ΚΥΚΛΟΦΟΡΙΑΣ
- ΛΕΙΤΟΥΡΓΙΚΗ ΔΙΑΤΑΞΗ ΠΡΟΤΕΙΝΟΜΕΝΩΝ ΚΥΚΛΟΦΟΡΙΑΚΩΝ ΡΟΩΝ & ΑΡΙΘΜΟΣ ΛΩΡΙΔΩΝ ΚΥΚΛΟΦΟΡΙΑΣ ΣΤΗΝ ΠΕΡΙΟΧΗ ΜΕΛΕΤΗΣ
- ΥΦΙΣΤΑΜΕΝΗ & ΔΙΑΤΗΡΟΥΜΕΝΗ ΚΑΤΕΥΘΥΝΣΗ ΚΥΚΛΟΦΟΡΙΑΣ
- ΤΡΟΠΟΠΟΙΟΥΜΕΝΗ ΚΑΤΕΥΘΥΝΣΗ ΚΥΚΛΟΦΟΡΙΑΣ ΣΤΗΝ ΠΕΡΙΟΧΗ ΜΕΛΕΤΗΣ
- ΚΑΤΑΡΓΟΥΜΕΝΗ ΚΑΤΕΥΘΥΝΣΗ ΚΥΚΛΟΦΟΡΙΑΣ ΣΤΗΝ ΠΕΡΙΟΧΗ ΜΕΛΕΤΗΣ
- ΖΩΝΗ ΑΠΑΓΟΡΕΥΣΗΣ ΣΤΑΘΜΕΥΣΗΣ
- ΛΕΙΤΟΥΡΓΙΚΗ ΔΙΑΤΑΞΗ ΠΡΟΤΕΙΝΟΜΕΝΩΝ ΚΥΚΛΟΦΟΡΙΑΚΩΝ ΡΟΩΝ & ΑΡΙΘΜΟΣ ΛΩΡΙΔΩΝ ΚΥΚΛΟΦΟΡΙΑΣ ΣΤΗΝ Δ.Ε. ΨΥΧΙΚΟΥ
- ΤΡΟΠΟΠΟΙΟΥΜΕΝΗ ΚΑΤΕΥΘΥΝΣΗ ΚΥΚΛΟΦΟΡΙΑΣ ΣΤΗΝ ΠΕΡΙΟΧΗ Δ.Ε. ΨΥΧΙΚΟΥ
- ΚΑΤΑΡΓΟΥΜΕΝΗ ΚΑΤΕΥΘΥΝΣΗ ΚΥΚΛΟΦΟΡΙΑΣ ΣΤΗΝ ΠΕΡΙΟΧΗ Δ.Ε. ΨΥΧΙΚΟΥ
- ΥΦΙΣΤΑΜΕΝΗ ΔΙΑΔΡΟΜΗ ΛΕΩΦΟΡΕΙΑΚΗΣ ΓΡΑΜΜΗΣ ΟΑΣΑ 653
- ΥΦΙΣΤΑΜΕΝΗ ΔΙΑΔΡΟΜΗ ΛΕΩΦΟΡΕΙΑΚΗΣ ΓΡΑΜΜΗΣ ΟΑΣΑ 610
- ΤΡΟΠΟΠΟΙΗΜΕΝΗ ΔΙΑΔΡΟΜΗ ΛΕΩΦΟΡΕΙΑΚΗΣ ΓΡΑΜΜΗΣ ΟΑΣΑ 610
- ΚΑΤΑΡΓΟΥΜΕΝΗ ΔΙΑΔΡΟΜΗ ΛΕΩΦΟΡΕΙΑΚΗΣ ΓΡΑΜΜΗΣ ΟΑΣΑ 610

ΕΡΓΟΔΟΤΗΣ:

ΔΗΜΟΣ ΦΙΛΟΘΕΗΣ - ΨΥΧΙΚΟΥ

ΜΕΛΕΤΗ:

ΜΕΛΕΤΗ ΚΥΚΛΟΦΟΡΙΑΚΗΣ ΟΡΓΑΝΩΣΗΣ ΔΗΜΟΤΙΚΗΣ ΕΝΟΤΗΤΑΣ ΦΙΛΟΘΕΗΣ

ΣΧΕΔΙΟ:

ΠΡΟΤΑΣΗ ΚΥΚΛΟΦΟΡΙΑΚΩΝ ΡΥΘΜΙΣΕΩΝ ΣΤΗΝ ΠΕΡΙΟΧΗ ΤΗΣ Δ.Ε. ΦΙΛΟΘΕΗΣ ΠΟΥ ΟΡΙΟΘΕΤΕΙΤΑΙ ΜΕΤΑΞΥ ΤΩΝ ΟΔΩΝ ΑΓΙΑΣ ΦΙΛΟΘΕΗΣ, ΣΤΑΥΡΟΥ ΓΕΩΡΓΙΟΥ ΚΑΙ ΤΩΝ ΟΡΙΩΝ ΤΗΣ Δ.Ε. ΨΥΧΙΚΟΥ

ΗΜΕΡΟΜΗΝΙΑ:

ΑΠΡΙΛΙΟΣ 2016

ΜΕΛΕΤΗΤΗΣ

στρατηγικός σχεδιασμός
μελέτες ανάπτυξης
τεχνικές μελέτες
διάκηση έργων

ΔΡΟΜΟΣ Ε.Π.Ε.

Μονεμβασίας 27 & Ακοκλών, Πολυδρόσο Αμαρουσίου
Τηλ.: 210 6844044, Fax: 210 6847692, e-mail:dromos@dromosnet.gr

ΟΜΑΔΑ ΜΕΛΕΤΗΣ

Υπεύθυνος Μελέτης
ΚΩΝΣΤΑΝΤΙΝΟΣ ΖΕΚΚΟΣ
Πολιτικός Μηχανικός - Συγκ/γος MsC

ΧΡΗΣΤΟΣ ΛΕΩΤΣΑΡΑΚΟΣ
Πολιτικός Μηχανικός - Συγκ/γος PhD

ΠΑΡΑΣΚΕΥΗ ΤΡΙΒΥΖΑ
Πολιτικός Μηχανικός - Συγκ/γος

ΜΙΧΑΛΗΣ ΖΕΚΚΟΣ
Πολιτικός Μηχανικός - Συγκ/γος, MsC

ΕΚΔΟΣΗ	ΗΜ/ΝΙΑ	ΟΝΟΜΑ / ΥΠΟΓΡΑΦΗ	
2			
1			
0	ΑΠΡΙΛΙΟΣ 2016	Κ. ΖΕΚΚΟΣ	

ΚΩΔΙΚΟΣ ΠΑΡΑΔΟΤΕΟΥ

ΕΡΓΟ	ΥΠΟΕΡΓΟ	ΕΙΔΟΣ	ΣΤΑΔΙΟ	ΤΥΠΟΣ	ΑΝΤΙΚΕΙΜΕΝΟ	ΑΡΙΘΜΟΣ	ΕΚΔΟΣΗ
8 3 7	0 1	1 0	Π Κ	Σ Γ	Κ Μ Φ	0 2	0

ΚΛΙΜΑΚΑ 1:2.500