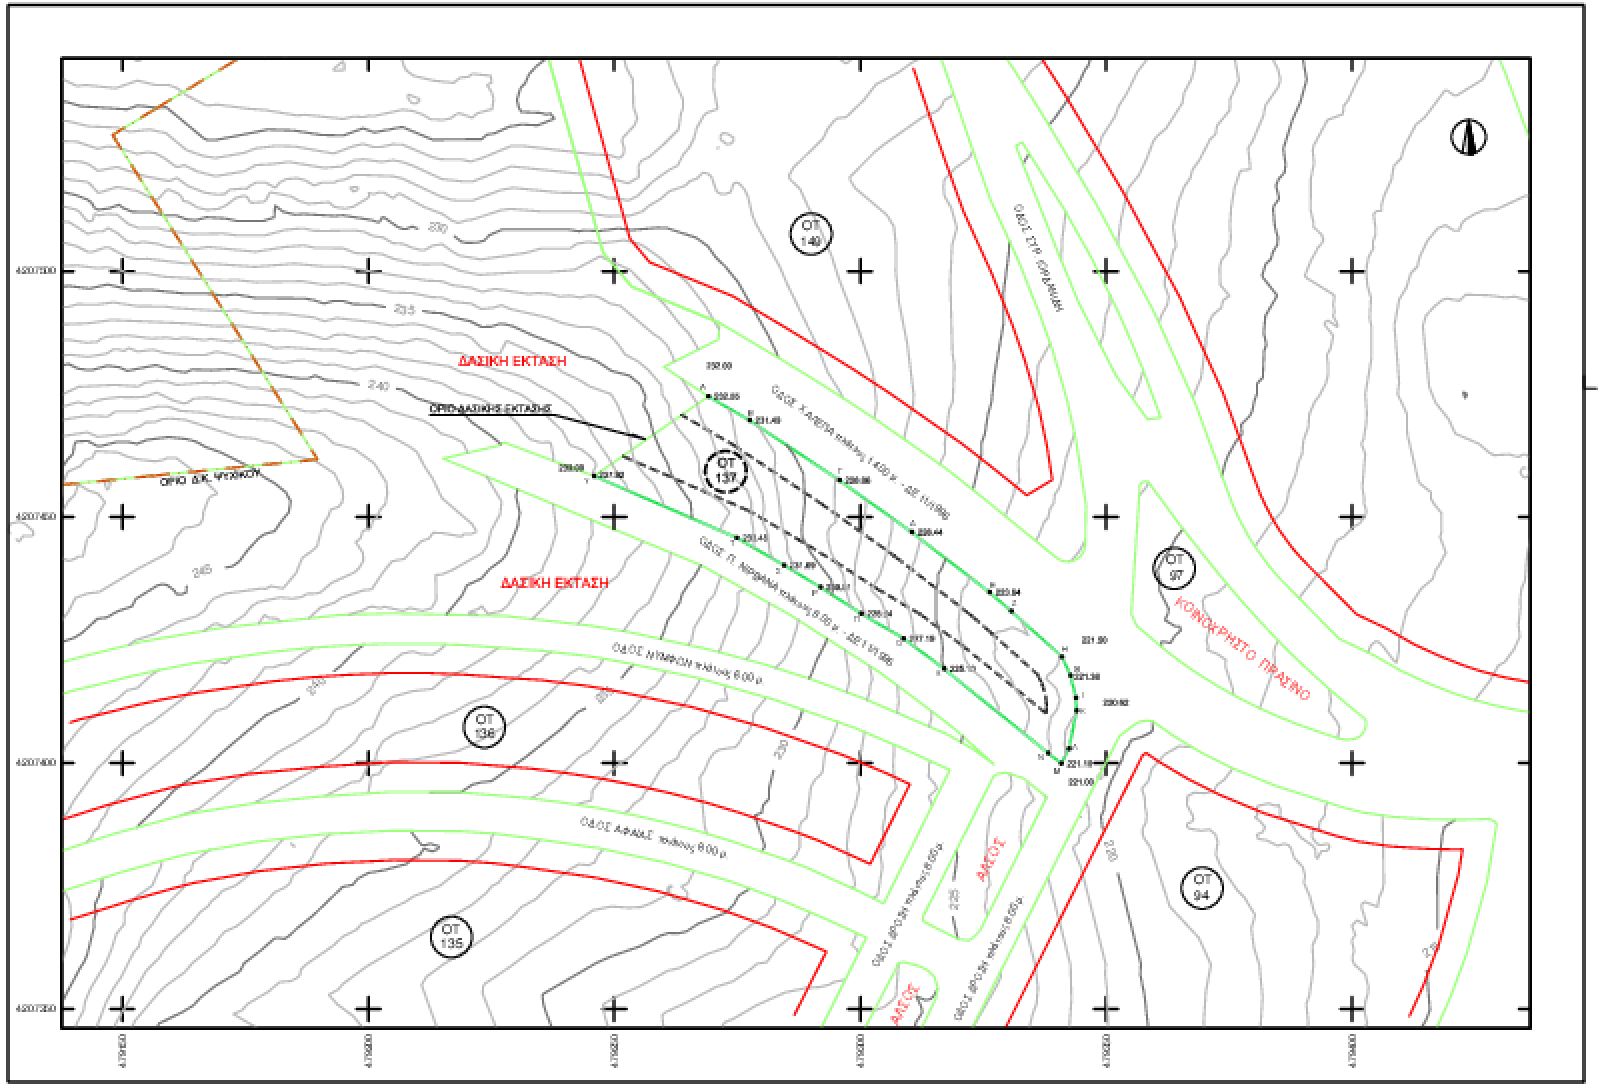

ΣΤΟΙΧΕΙΑ ΙΔΙΟΚΤΗΤΩΝ ΟΜΟΡΩΝ ΓΕΩΤΕΜΑΧΙΩΝ

ΑΑ	ΟΝΟΜΑΤΕΠΩΝΥΜΟ	ΔΙΕΥΘΥΝΣΗ
1	1. ΑΓΓΕΛΙΔΑΚΗ ΒΑΣΙΛΕΙΑ – ΜΑΡΙΑ του ΙΩΣΗΦ 2. ΑΘΦΑΡΑ-ΜΙΧΑΗΛ ΚΩΝΣΤΑΝΤΕΛΑ του ΚΩΝΣΤΑΝΤΙΝΟΥ 3. ΑΘΦΑΡΑΣ-ΜΙΧΑΗΛ ΠΑΝΑΓΙΩΤΗΣ του ΙΩΑΝΝΗ 4. ΓΕΩΡΓΑΚΟΠΟΥΛΟΣ ΝΙΚΟΛΑΟΣ του ΔΗΜΗΤΡΙΟΥ 5. ΓΕΩΡΓΑΚΟΠΟΥΛΟΥ ΔΙΟΝΥΣΙΑ του ΓΕΩΡΓΙΟΥ 6. ΓΑΛΛΙΡΑΚΗ ΣΟΦΙΑ του ΝΙΚΟΛΑΟΥ 7. ΓΚΟΡΝΑ ΣΟΦΙΑ του ΙΩΑΝΝΗ 8. ΓΟΡΓΙΑΣ ΑΛΕΞΑΝΔΡΟΣ του ΓΕΩΡΓΙΟΥ 9. ΓΟΡΓΙΑΣ ΧΡΙΣΤΟΔΟΥΛΟΣ του ΓΕΩΡΓΙΟΥ 10. ΓΡΑΜΜΕΝΟΣ ΣΤΥΛΙΑΝΟΣ του ΘΕΟΔΩΡΟΥ 11. ΔΡΑΚΟΠΟΥΛΟΥ ΑΘΑΝΑΣΙΑ του ΝΙΚΟΛΑΟΥ 12. ΖΑΧΑΡΟΠΟΥΛΟΥ ΜΑΡΙΑ-ΧΡΙΣΤΙΝΑ του ΝΙΚΟΛΑΟΥ 13. ΛΕΚΚΑΚΟΣ ΝΙΚΟΛΑΟΣ του ΛΕΩΝΙΔΑ 14. ΛΕΚΚΑΚΟΥ ΕΙΡΗΝΗ του ΠΕΡΙΚΛΗ 15. ΛΥΓΚΑΚΗ ΝΙΚΗ του ΑΝΤΩΝΙΟΥ 16. ΜΑΝΤΖΟΥΡΗ ΜΑΡΙΑ του ΧΑΡΑΛΑΜΠΟΥ 17. ΜΑΝΤΖΟΥΡΗΣ ΚΩΝΣΤΑΝΤΙΝΟΣ του ΑΘΑΝΑΣΙΟΥ 18. ΜΑΡΟΥΛΗ ΔΕΣΠΟΙΝΑ του ΔΗΜΗΤΡΙΟΥ 19. ΜΑΡΟΥΛΗΣ ΑΓΓΕΛΟΣ του ΚΩΝΣΤΑΝΤΙΝΟΥ 20. ΜΠΑΛΗΣ ΑΓΓΕΛΟΣ του ΓΕΩΡΓΙΟΥ 21. ΜΠΟΣΤΑΝΤΖΗ ΑΘΗΝΑ του ΒΑΣΙΛΕΙΟΥ 22. ΜΠΟΣΤΑΝΤΖΗ ΕΛΙΣΑΒΕΤ του ΚΩΝΣΤΑΝΤΙΝΟΥ 23. ΜΠΟΣΤΑΝΤΖΗΣ ΚΙΤΣΟΣ - ΧΡΗΣΤΟΣ του ΚΩΝΣΤΑΝΤΙΝΟΥ 24. ΝΤΑΤΣΙΚΑΣ ΧΡΗΣΤΟΣ του ΕΥΣΤΑΘΙΟΥ 25. ΠΑΡΤΑΘΕΟΥΛΑΣ ΑΘΑΝΑΣΙΟΣ του ΔΗΜΗΤΡΙΟΥ 26. ΡΗΓΑ ΑΝΑΣΤΑΣΙΑ του ΚΩΝΣΤΑΝΤΙΝΟΥ 27. ΡΗΓΑΣ ΔΗΜΗΤΡΙΟΣ του ΝΙΚΟΛΑΟΥ 28. ΚΟΡΩΝΗ ΜΑΡΙΑ του ΣΤΑΜΑΤΙΟΥ 29. ΚΟΡΩΝΗΣ ΑΝΔΡΕΑΣ-ΓΕΩΡΓΙΟΣ του ΙΩΑΝΝΗ	ΣΤΡ. ΙΟΡΔΑΝΙΔΗ 3, ΨΥΧΙΚΟ ΣΤΡ. ΙΟΡΔΑΝΙΔΗ 3, ΨΥΧΙΚΟ ΣΤΡ. ΙΟΡΔΑΝΙΔΗ 3, ΨΥΧΙΚΟ ΣΤΡ. ΙΟΡΔΑΝΙΔΗ 3, ΨΥΧΙΚΟ ΘΑΛΗΤΑ 8, ΨΥΧΙΚΟ
2	ΔΗΜΟΣ ΨΥΧΙΚΟΥ	ΜΑΡΑΘΩΝΟΔΡΟΜΟΥ 95, ΨΥΧΙΚΟ
3	ΚΟΡΩΝΑΚΗΣ ΓΕΩΡΓΙΟΣ του ΙΩΑΝΝΗ	ΕΛ. ΒΕΝΙΖΕΛΟΥ 30Α, ΦΙΛΟΘΕΗ
4	ΔΗΜΟΣ ΨΥΧΙΚΟΥ	ΜΑΡΑΘΩΝΟΔΡΟΜΟΥ 95, ΨΥΧΙΚΟ
5	ΕΛΛΗΝΙΚΟ ΔΗΜΟΣΙΟ – ΔΙΕΥΘΥΝΣΗ ΔΑΣΩΝ ΑΝΑΤΟΛΙΚΗΣ ΑΤΤΙΚΗΣ	ΑΓΙΟΥ ΙΩΑΝΝΟΥ 65, ΑΓΙΑ ΠΑΡΑΣΚΕΥΗ
6	ΚΟΚΟΡΟΣ ΑΕ	ΔΑΦΝΗΣ 8, ΨΥΧΙΚΟ

ΠΙΝΑΚΑΣ ΣΥΝΤΕΤΑΓΜΕΝΩΝ ΠΟΛΥΓΩΝΟΥ

Κορυφή	X	Y	Πλευρά
Α	479268.13	4207474.88	ΑΒ = 8.75
Β	479277.48	4207468.71	ΒΓ = 22.30
Γ	479288.78	4207452.46	ΓΔ = 19.15
Δ	479302.48	4207448.88	ΔΕ = 20.08
Ε	479320.31	4207437.71	ΕΖ = 6.80
Ζ	479330.75	4207433.87	ΖΗ = 10.86
Η	479341.23	4207431.03	ΗΘ = 4.18
Θ	479342.77	4207417.84	ΘΙ = 4.71
Ι	479343.87	4207413.26	ΙΚ = 2.63
Κ	479343.87	4207410.60	ΚΛ = 7.88
Λ	479342.41	4207402.83	ΛΜ = 3.48
Μ	479340.87	4207399.65	ΜΝ = 3.48
Ν	479338.33	4207402.04	ΝΞ = 27.30
Ξ	479317.27	4207419.67	ΞΟ = 18.29
Ο	479308.81	4207435.81	ΟΠ = 8.88
Π	479302.33	4207441.37	ΠΡ = 8.80
Ρ	479291.83	4207443.79	ΡΣ = 8.85
Σ	479284.81	4207448.21	ΣΤ = 11.71
Τ	479274.81	4207448.81	ΤΥ = 21.83
Υ	479248.83	4207458.38	ΥΑ = 28.29
Εμβαδόν	2048.82	Περίμετρος	283.75

ΑΠΟΣΠΑΣΜΑ ΡΥΜΟΤΟΜΙΚΟΥ ΔΙΑΓΡΑΜΜΑΤΟΣ ΦΕΚ 783Δ/1988
ΚΛΙΜΑΚΑ 1:1000

[illegible]

ΣΤΟΙΧΕΙΑ ΤΡΟΠΟΠΟΙΗΣΗΣ ΡΥΜΟΤΟΜΙΚΟΥ ΣΧΕΔΙΟΥ

[illegible]

ΔΗΛΩΣΗ ΜΗΧΑΝΙΚΟΥ

[illegible]

Ο ΜΗΧΑΝΙΚΟΣ

ΕΥΘΥΜΙΟΣ Ε. ΣΤΑΜΠΟΥΛΟΓΛΟΥ
ΔΙΠΛ. ΑΓΡ. ΤΟΠΟΓΡΑΦΟΣ ΜΗΧΑΝΙΚΟΣ

ΥΠΟΜΝΗΜΑ

- Κύρια Υψομετρική καμπύλη
- Δευτερεύουσα Υψομετρική καμπύλη
- ΡΥΜΟΤΟΜΙΚΗ ΓΡΑΜΜΗ ΟΤ 137
- ΚΑΤΑΡΓΟΥΜΕΝΗ ΓΡΑΜΜΗ ΠΡΑΣΙΝΟΥ
- ΡΥΜΟΤΟΜΙΚΗ ΓΡΑΜΜΗ
- ΟΙΚΟΔΟΜΙΚΗ ΓΡΑΜΜΗ
- ΟΡΙΟ Δ.Κ. ΨΥΧΙΚΟΥ

ΕΚΔΟΣΗ 1η ΠΡΩΤΗ	Ε. ΣΤΑΜΠΟΥΛΟΓΛΟΥ	Ε. ΣΤΑΜΠΟΥΛΟΓΛΟΥ	11/12/2020
ΤΡΟΠΟΠΟΙΗΣΕΙΣ	ΣΥΝΤΑΞΗ	ΕΛΕΓΧΟΣ	ΗΜΕΡΟΜΗΝΙΑ

ΔΗΜΟΣ ΦΙΛΟΘΕΗΣ - ΨΥΧΙΚΟΥ

ΠΡΟΤΑΣΗ ΤΡΟΠΟΠΟΙΗΣΗΣ ΡΥΜΟΤΟΜΙΚΟΥ ΣΧΕΔΙΟΥ ΟΤ 137 Δ.Κ. ΨΥΧΙΚΟΥ

ΤΟΠΟΓΡΑΦΙΚΟ ΔΙΑΓΡΑΜΜΑ

ΑΡ. ΣΧΕΔΙΟΥ: 01

ΚΛΙΜΑΚΑ 1 : 500

Ο ΜΕΛΕΤΗΤΗΣ

ΦΩΤΟΤΟΠΟ ΑΕ - ΕΤΑΙΡΕΙΑ ΜΕΛΕΤΩΝ
[illegible]