


ΟΔΟΣ ΠΑΤΡΙΑΡΧΟΥ ΓΡΗΓΟΡΙΟΥ Ε'

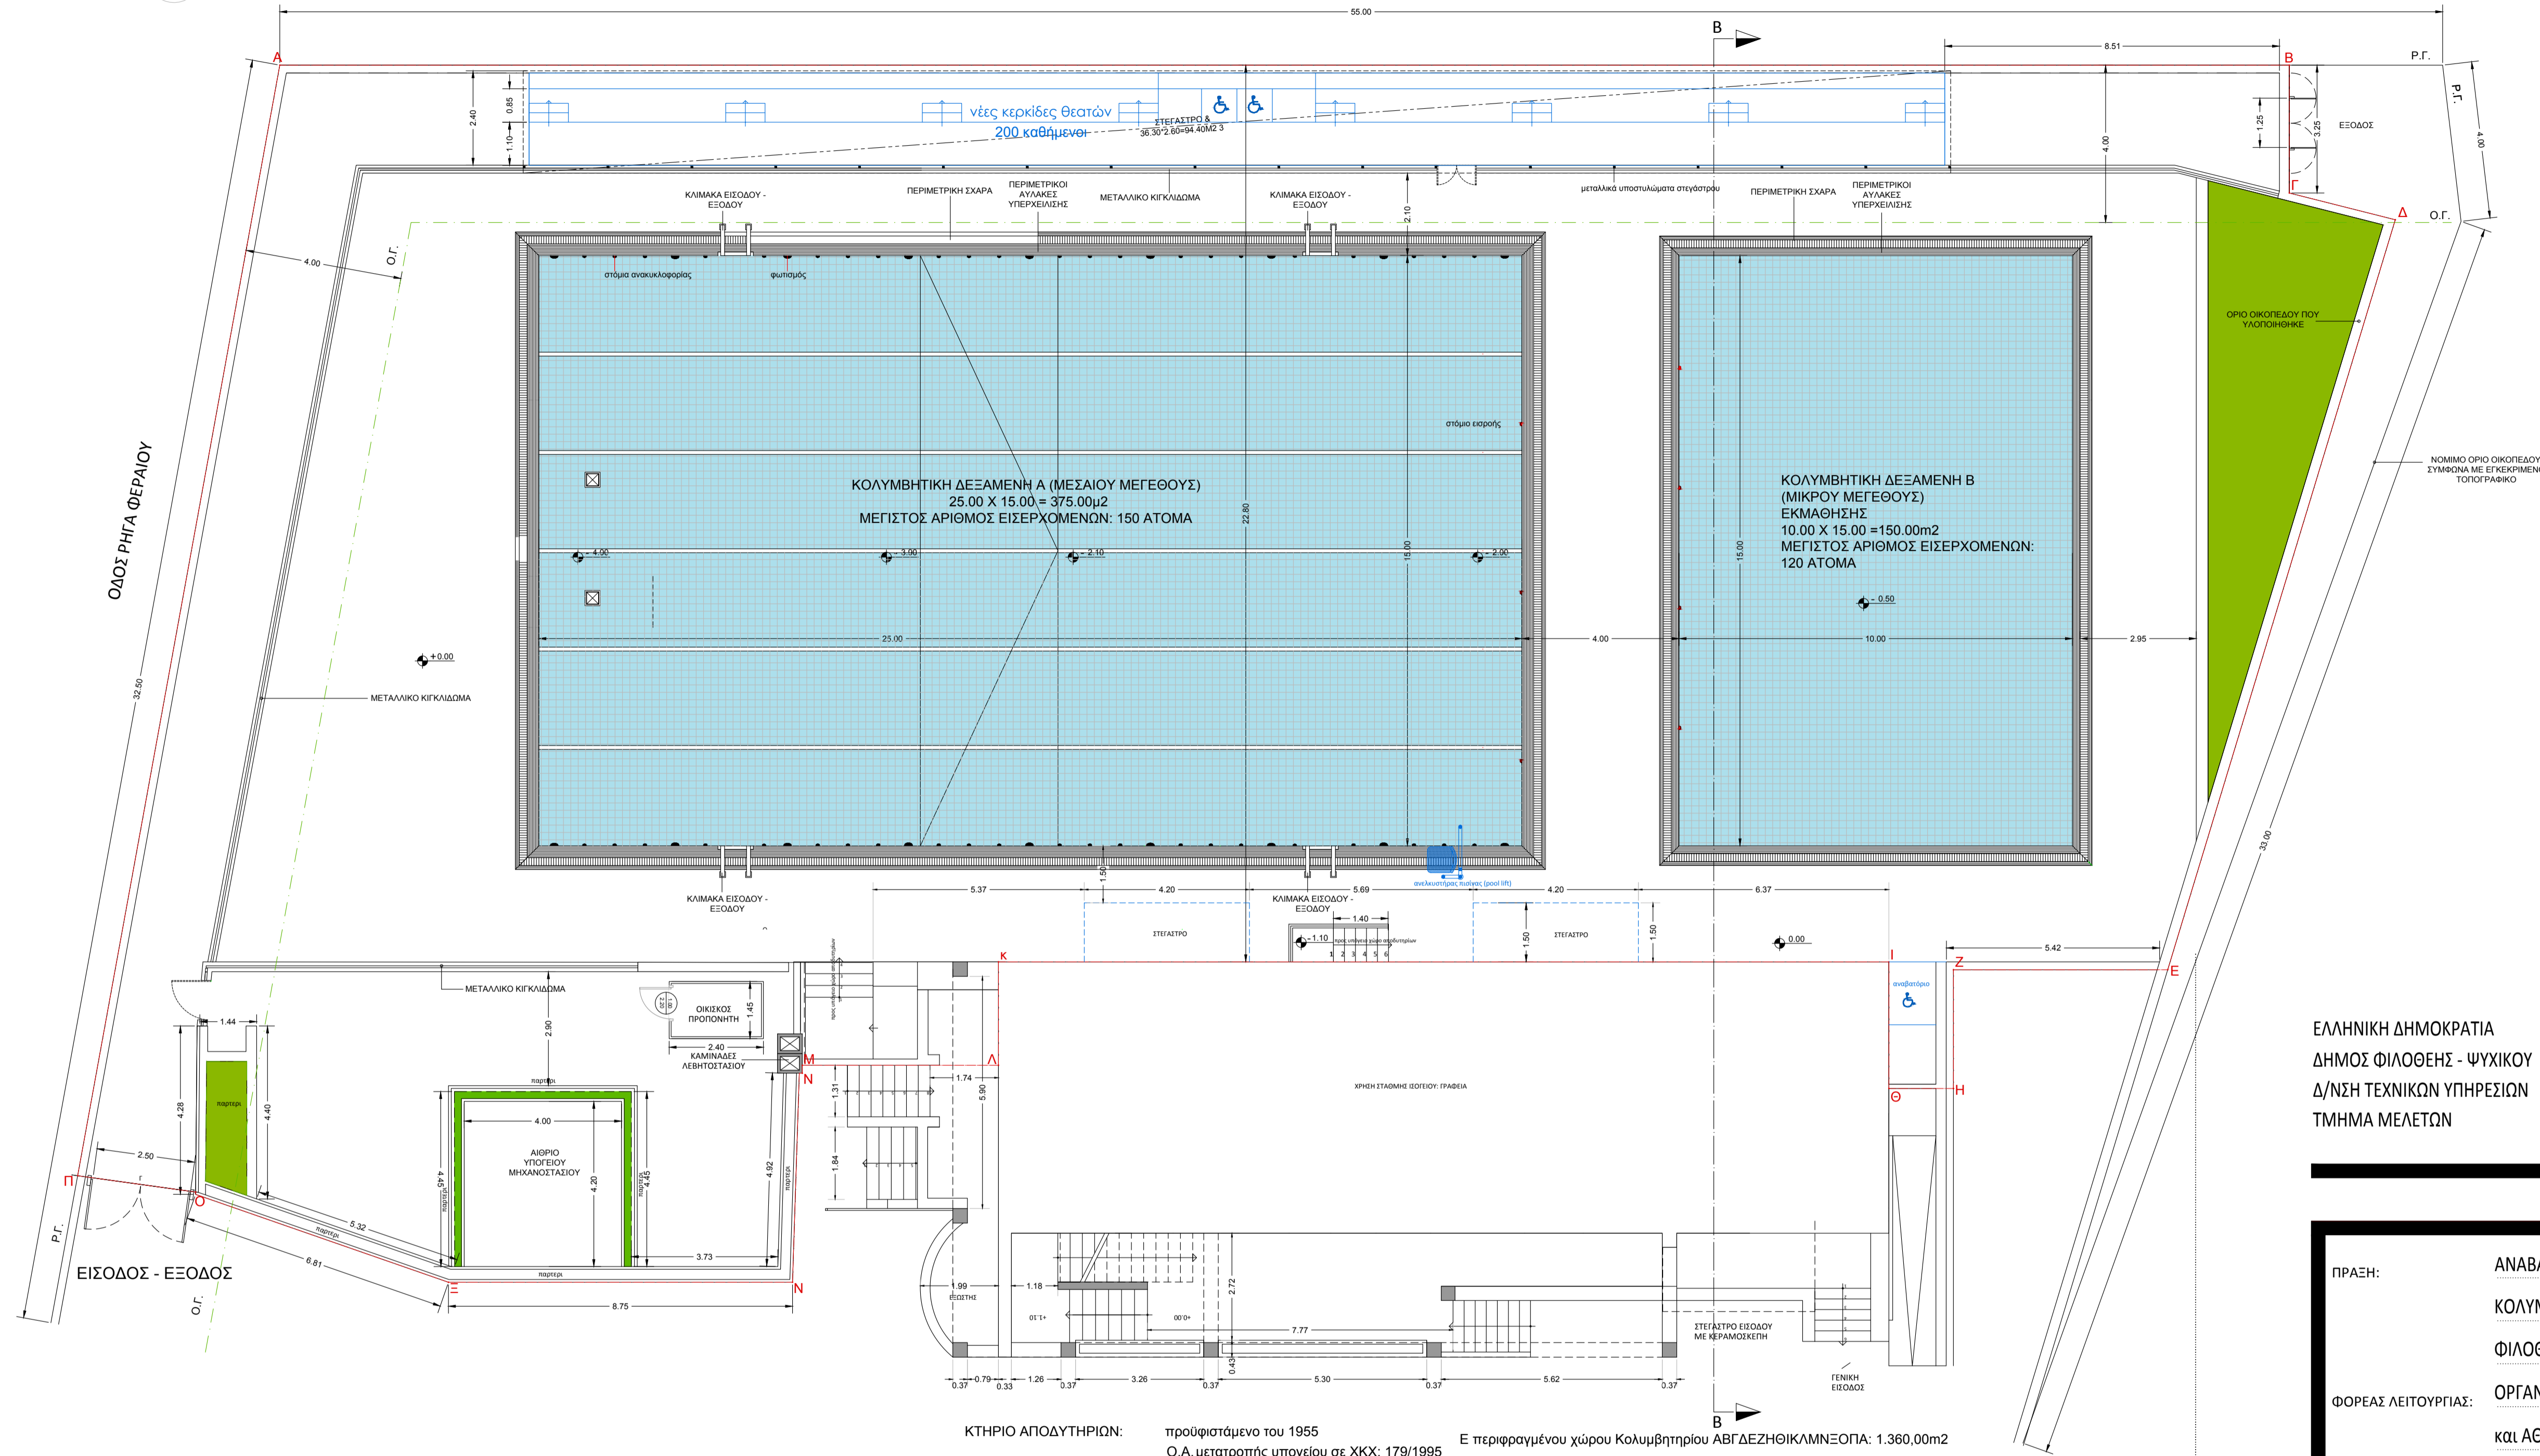

ΚΤΗΡΙΟ ΑΠΟΔΥΤΗΡΙΩΝ: προϋφιστάμενο του 1955 Ε περιφραγμένου χώρου Κολυμβητηρίου ΑΒΓΔΕΖΗΘΙΚΛΜΝΟΠΑ: 1.360,00m<sup>2</sup>  
 Ο.Α. μετατροπής υπογείου σε ΧΚΧ: 179/1995  
 Υπαγωγή στο ν.4178 / 2013: 3554238 / 08.06.2017  
 Ε χώρου αποδυτηρίων: 216,80m<sup>2</sup>

ΚΟΛΥΜΒΗΤΙΚΕΣ ΔΕΞΑΜΕΝΕΣ: Ο.Α. 179/1995  
 Υπαγωγή στο ν.4178 / 2013: 2973420 / 23.07.2015 (συμπεριλαμβάνεται και η τακτοποίηση του βαθρά)  
 Ε μηχανοστασίου: 427,00m<sup>2</sup>  
 Ε δεξαμενών: 375+150=525,00m<sup>2</sup>

ΕΛΛΗΝΙΚΗ ΔΗΜΟΚΡΑΤΙΑ  
 ΔΗΜΟΣ ΦΙΛΟΘΕΗΣ - ΨΥΧΙΚΟΥ  
 Δ/ΝΣΗ ΤΕΧΝΙΚΩΝ ΥΠΗΡΕΣΙΩΝ  
 ΤΜΗΜΑ ΜΕΛΕΤΩΝ

ΠΡΑΞΗ:	ΑΝΑΒΑΘΜΙΣΗ ΤΩΝ ΕΓΚΑΣΤΑΣΕΩΝ ΑΘΛΗΤΙΚΟΥ ΚΕΝΤΡΟΥ ΚΑΙ ΚΟΛΥΜΒΗΤΗΡΙΟΥ ΝΕΟΥ ΨΥΧΙΚΟΥ ΤΟΥ ΝΠΔΔ ΟΚΑΠΑ ΔΗΜΟΥ ΦΙΛΟΘΕΗΣ - ΨΥΧΙΚΟΥ
ΦΟΡΕΑΣ ΛΕΙΤΟΥΡΓΙΑΣ:	ΟΡΓΑΝΙΣΜΟΣ ΚΟΙΝΩΝΙΚΗΣ ΑΛΛΗΛΕΓΥΗΣ, ΠΟΛΙΤΙΣΜΟΥ, και ΑΘΛΗΤΙΣΜΟΥ (ΟΚΑΠΑ) ΔΗΜΟΥ ΦΙΛΟΘΕΗΣ - ΨΥΧΙΚΟΥ
ΘΕΣΗ:	Ρ. ΦΕΡΑΙΟΥ 40 & Π. ΓΡΗΓΟΡΙΟΥ Ε', ΝΕΟ ΨΥΧΙΚΟ (ΟΤ 171)
ΜΕΛΕΤΗ:	ΑΡΧΙΤΕΚΤΟΝΙΚΗ - ΠΡΟΣΒΑΣΙΜΟΤΗΤΑΣ
ΤΙΤΛΟΣ ΣΧΕΔΙΟΥ:	ΚΤΗΡΙΟ 06 (ΓΡΑΦΕΙΑ & ΠΕΡΙΒΑΛΛΩΝ ΧΩΡΟΣ) - ΚΑΤΩΦΗ ΙΣΟΓΕΙΟΥ
ΑΡ. ΣΧΕΔ.:	A9.1
ΚΛΙΜΑΚΑ:	1:100
ΧΡΟΝΟΣ ΜΕΛΕΤΗΣ:	ΝΟΕΜΒΡΙΟΣ 2019
Α' ΕΠΙΚΑΙΡΟΠΟΙΗΣΗ:	19.05.2021

ΣΥΝΤΑΧΘΗΚΕ:  
 Η προϊσταμένη  
 Τμήματος Μελετών

Δήμητρα Σταύρου  
 Αρχιτέκτων Μηχανικός ΑΠΘ, MArch, MEng

ΕΛΕΓΧΘΗΚΕ & ΘΕΩΡΗΘΗΚΕ:  
 Η προϊσταμένη  
 Δ/νσης Τεχνικών Υπηρεσιών

Καλλιόπη Τοκάτογλου  
 Πολιτικός Μηχανικός ΤΕ

